


Утверждена
постановлением Врип Главы
городского округа
муниципальное образование
городской округ город Стаханов
Луганской Народной Республики
от « 11 » июля 2025 г. № 407

**Схема размещения рекламных конструкций
на территории городского округа муниципальное
образование городской округ город Стаханов
Луганской Народной Республики**

Согласовано
Министерство
цифрового развития, связи
и массовых коммуникаций
Луганской Народной Республики
от « 24 » июня 2025 г. № 16

Сводное заключение № 16 от « 24 » июня 2025 г.

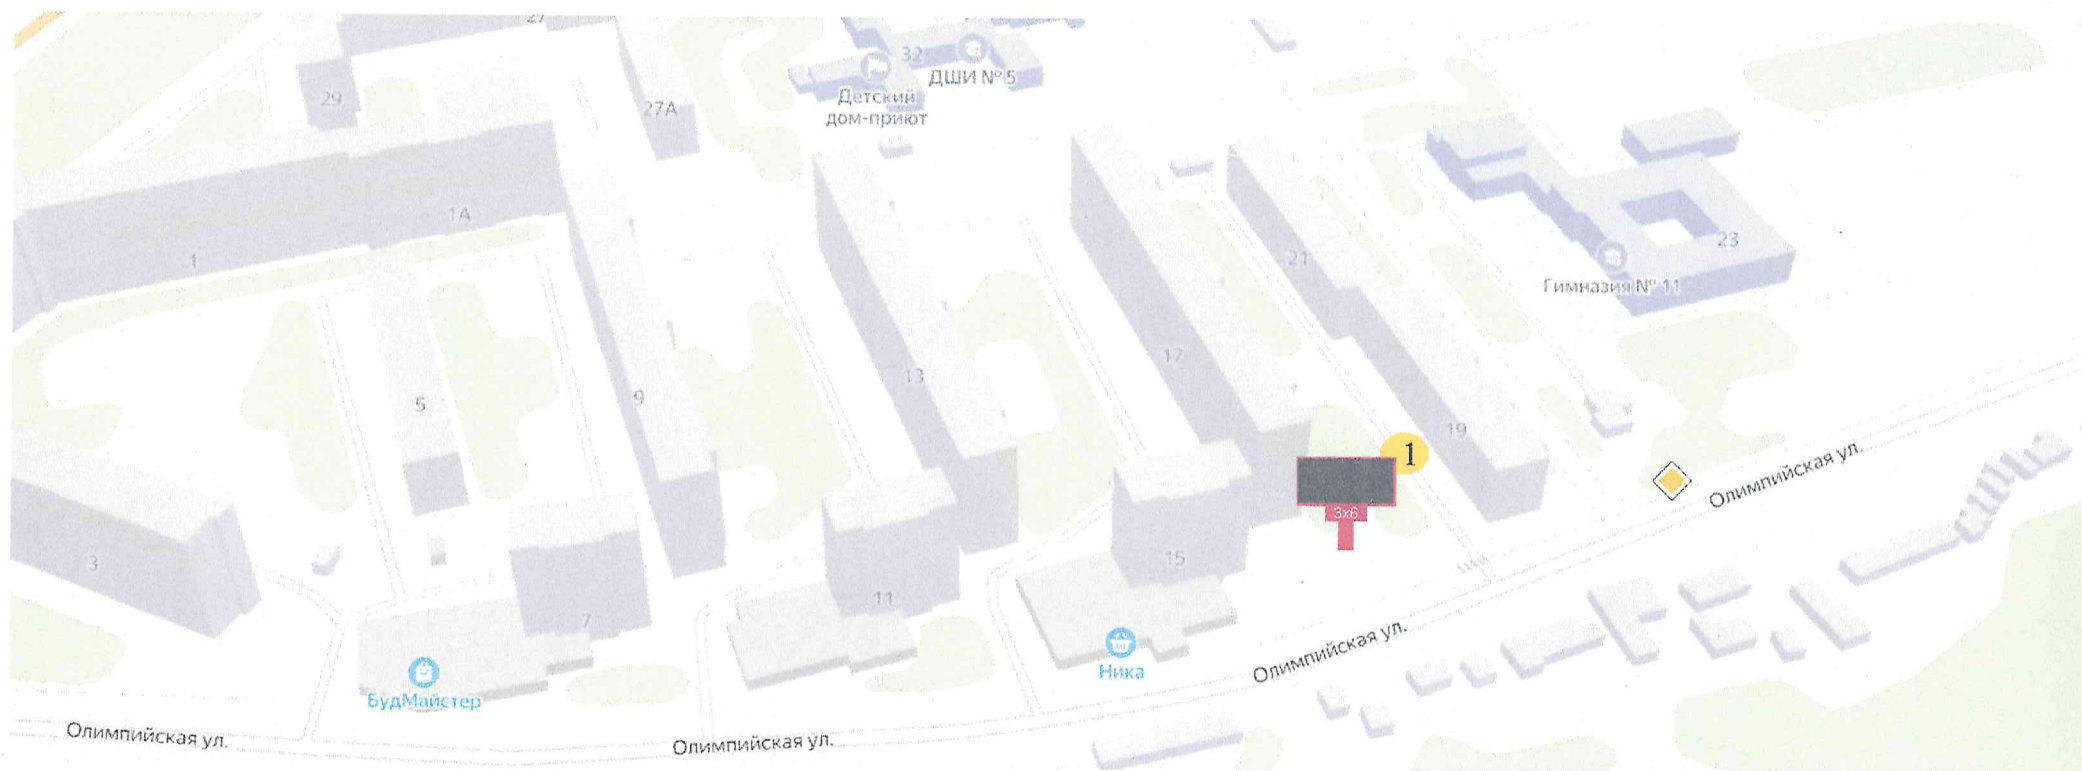

УСЛОВНЫЕ ОБОЗНАЧЕНИЯ



- рекламная конструкция: щитовая рекламная конструкция большого формата, тип 1*,
внешние габариты рекламной плоскости 3х6 м;
рекламная конструкция двухсторонняя, площадь информационного поля 18 м².




- сквозная нумерация



- дорожный знак

Схема размещения рекламных конструкций на территории городского округа муниципальное образование городской округ город Стаханов Луганской Народной Республики		
Луганская Народная Республика, г. Стаханов, ул. Олимпийская, район дома № 17		
М 1: 1000		1

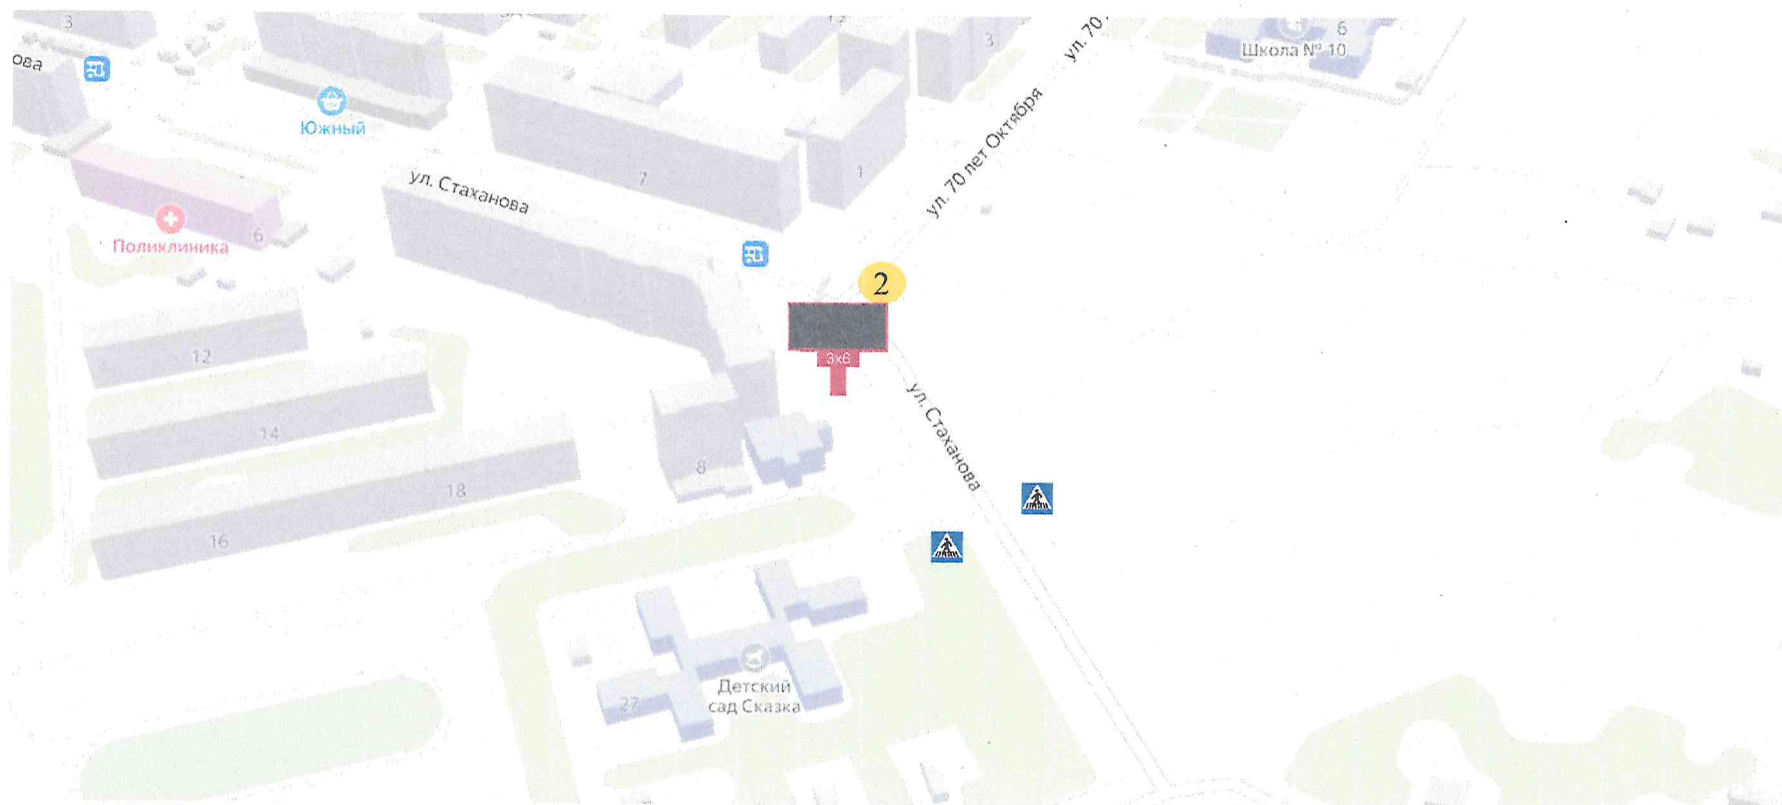

УСЛОВНЫЕ ОБОЗНАЧЕНИЯ



рекламная конструкция: щитовая рекламная конструкция большого формата, тип 1*
внешние габариты рекламной плоскости 3 x 6 м;
рекламная конструкция двухсторонняя, площадь информационного поля 18 м²

2

- сквозная нумерация РК




- дорожный знак

Схема размещения рекламных конструкций на территории
городского округа муниципальное образование городской округ
город Стаханов Луганской Народной Республики

Луганская Народная Республика, г. Стаханов, ул. Стаханова, район дома № 8

М 1: 1000

2

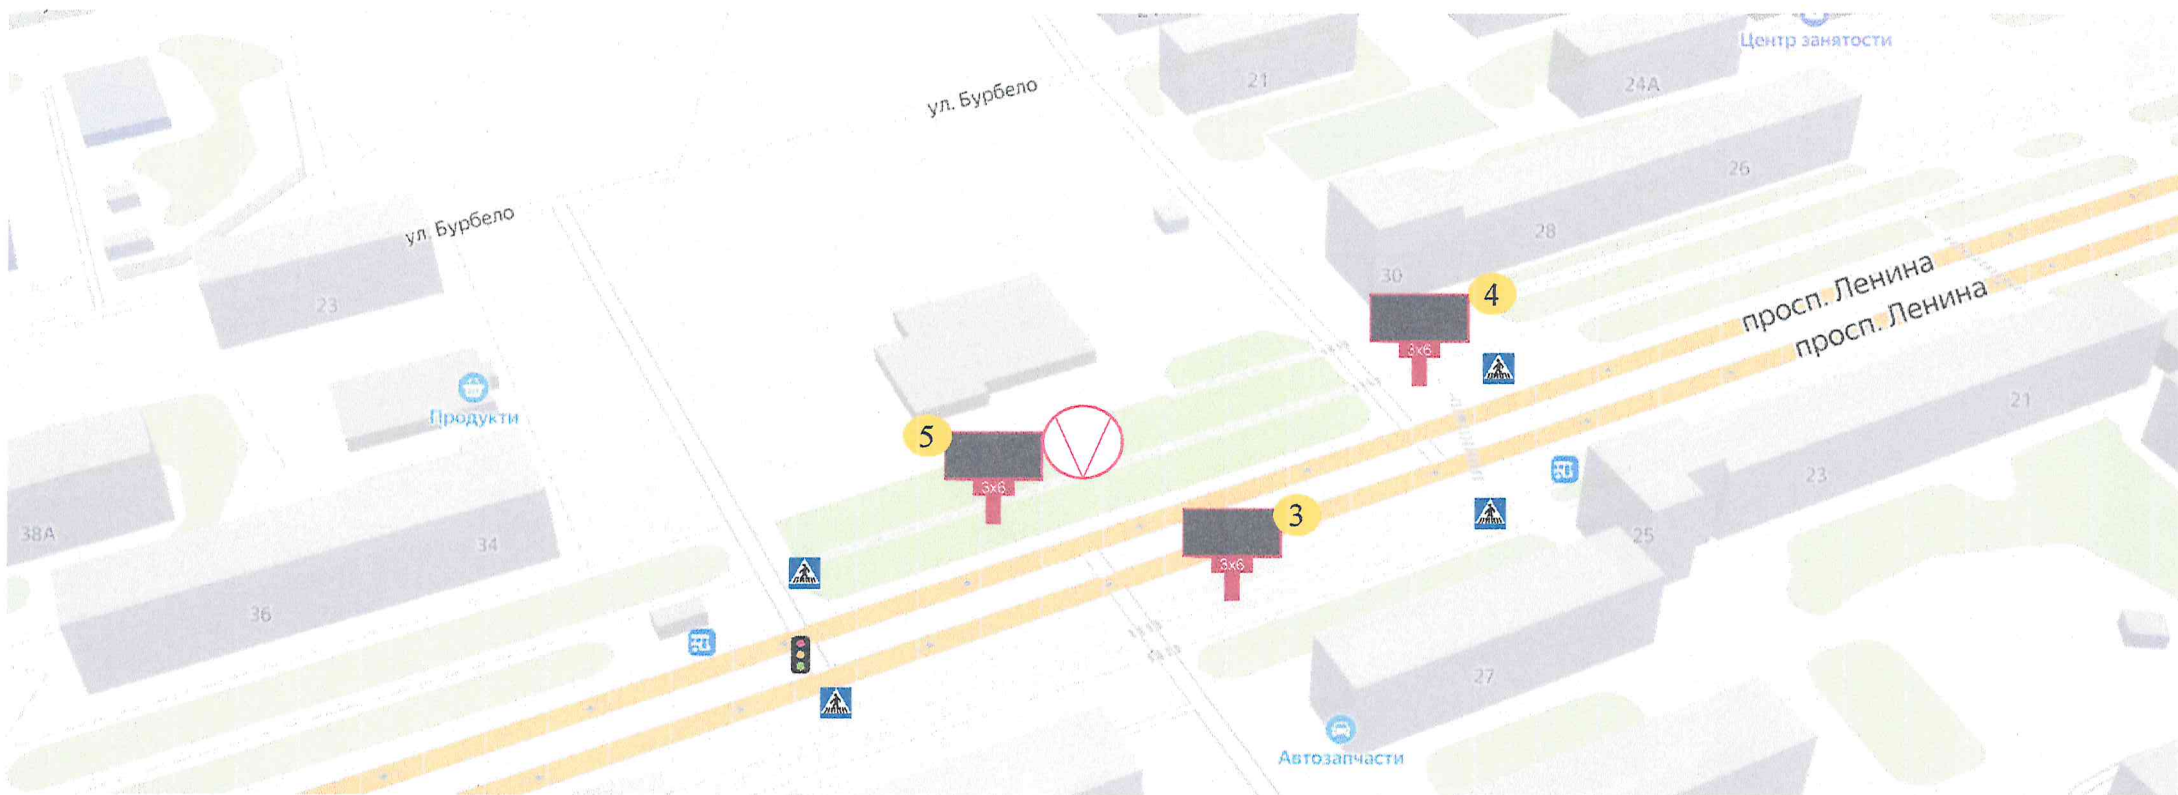

УСЛОВНЫЕ ОБОЗНАЧЕНИЯ


- 
 - рекламные конструкции: щитовые рекламные конструкции большого формата, тип 1*, тип 4****
- 
 (сквозная нумерация) -рекламная конструкция большого формата тип 1*односторонняя, внешние габариты рекламной плоскости 3х6 м, площадь информационного поля 18м²
- 
 (сквозная нумерация) -рекламная конструкция большого формата тип 1*односторонняя, внешние габариты рекламной плоскости 3х6 м, площадь информационного поля 18м²
- 
 (сквозная нумерация)-рекламная конструкция большого формата тип 4****, двухсторонняя, внешние габариты рекламной плоскости 3х6 м, площадь информационного поля 18м²
- 
 вид РК сверху тип 4 ****
- 
 дорожный знак

Схема размещения рекламных конструкций на территории городского округа муниципальное образование городской округ город Стаханов Луганской Народной Республики

Луганская Народная Республика: №3 – г. Стаханов, просп.Ленина, район дома №27; №4 – г. Стаханов, просп. Ленина, район дома №30; №5 – г.Стаханов, просп. Ленина, район остановки «Центр занятости»

М 1: 1000

3

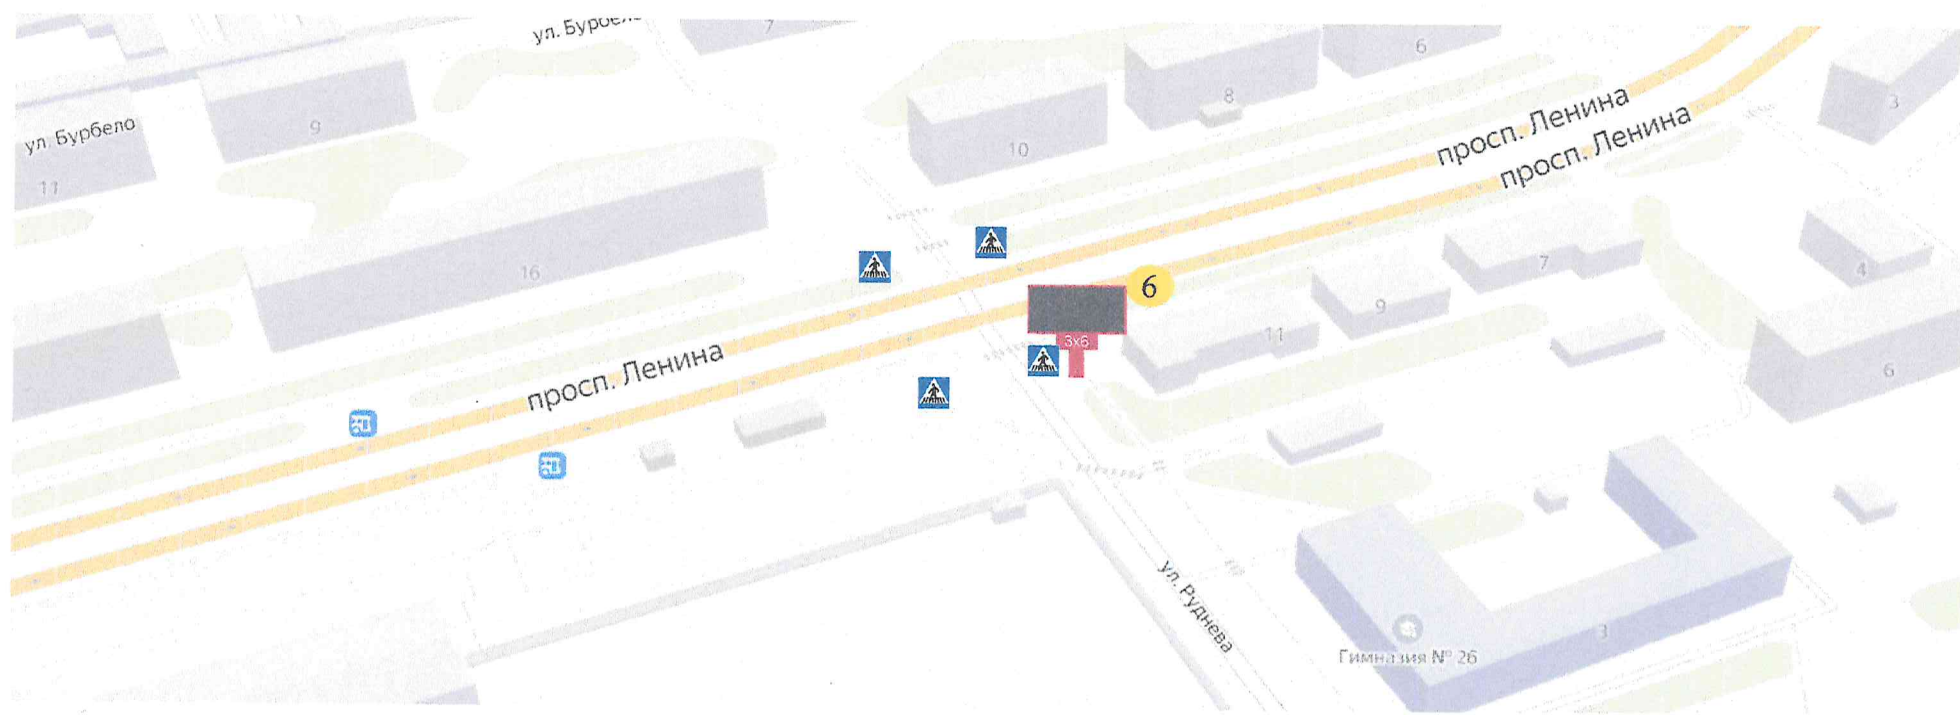

УСЛОВНЫЕ ОБОЗНАЧЕНИЯ

 рекламная конструкция: щитовая рекламная конструкция большого формата, тип 1*;
 внешние габариты рекламной плоскости 3 x 6 м;
 рекламная конструкция односторонняя, площадь информационного поля 18 м²

 - сквозная нумерация


 - дорожный знак

Схема размещения рекламных конструкций на территории
 городского округа муниципальное образование городской округ
 город Стаханов Луганской Народной Республики

Луганская Народная Республика, г. Стаханов, пересечение просп.
 Ленина и ул. Руднева

М 1: 1000

4

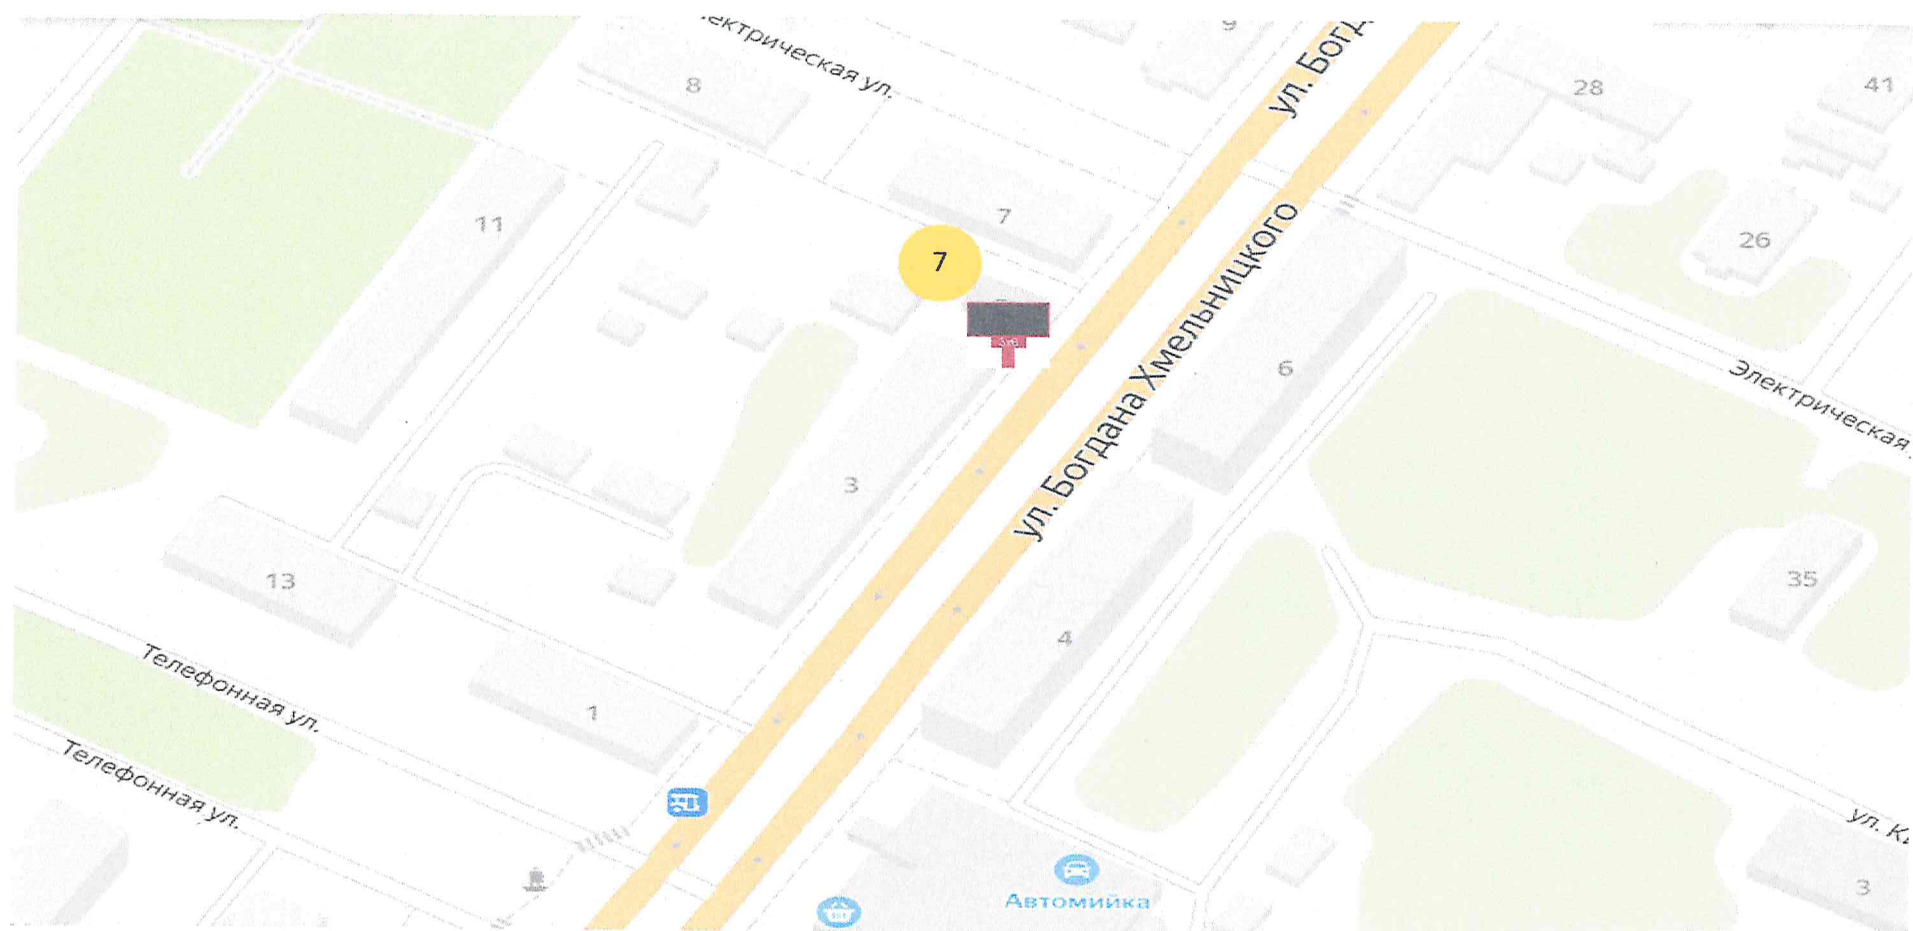

УСЛОВНЫЕ ОБОЗНАЧЕНИЯ



- рекламная конструкция: щитовая рекламная конструкция большого формата, тип 1*;
внешние габариты рекламной плоскости 3 x 6 м;
рекламная конструкция двухсторонняя, площадь информационного поля 18 м²




- сквозная нумерация

**Схема размещения рекламных конструкций на территории городского округа
муниципальное образование городской округ
город Стаханов Луганской Народной Республики**

Луганская Народная Республика, г. Стаханов, ул. Богдана Хмельницкого,
район дома № 3

М 1:1000

5

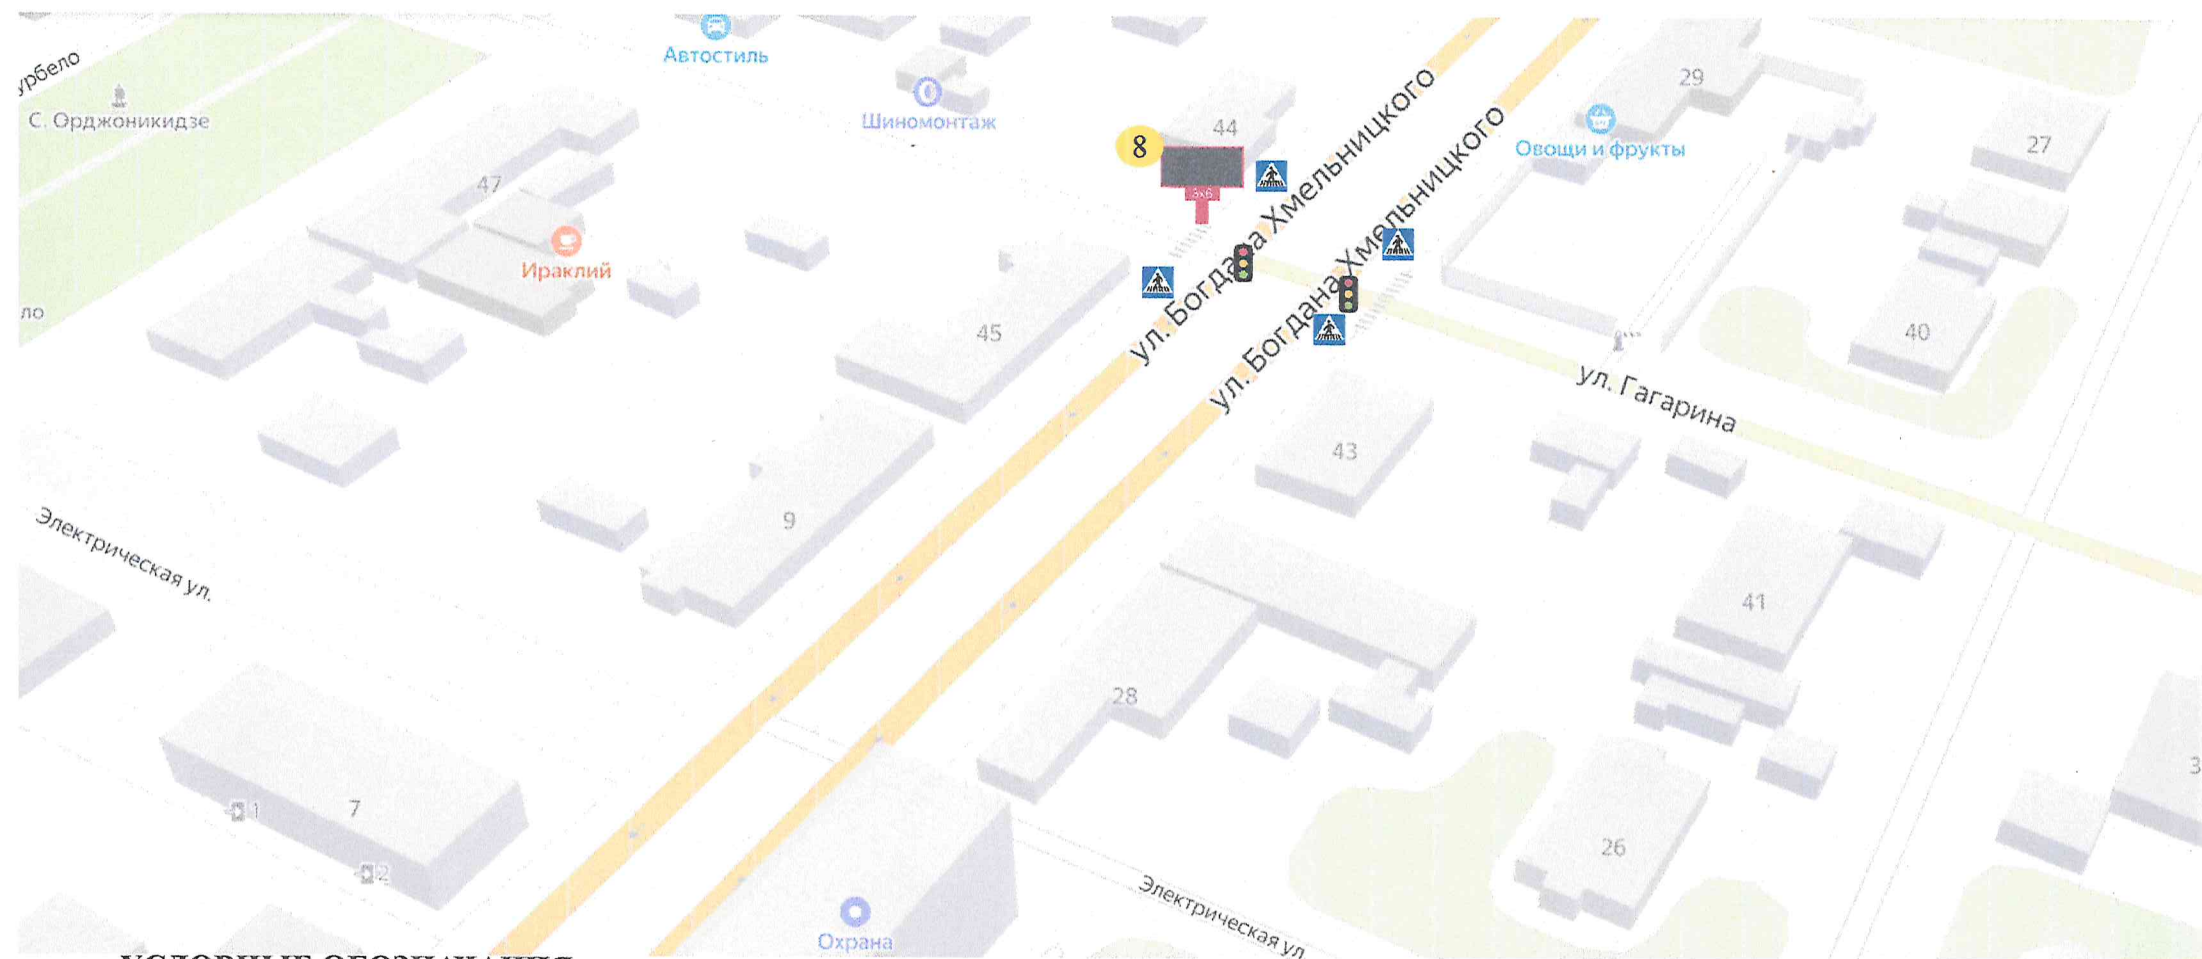

УСЛОВНЫЕ ОБОЗНАЧЕНИЯ



- рекламная конструкция: щитовая рекламная конструкция большого формата, тип 1*;
внешние габариты рекламной плоскости 3 x 6 м ;
рекламная конструкция односторонняя, площадь информационного поля 18 м²

8

- сквозная нумерация




- дорожный знак

Схема размещения рекламных конструкций на территории городского округа муниципальное образование городской округ город Стаханов Луганской Народной Республики

Луганская Народная Республика, г. Стаханов, пересечение
ул. Богдана Хмельницкого и ул. Гагарина

М 1: 1000

6

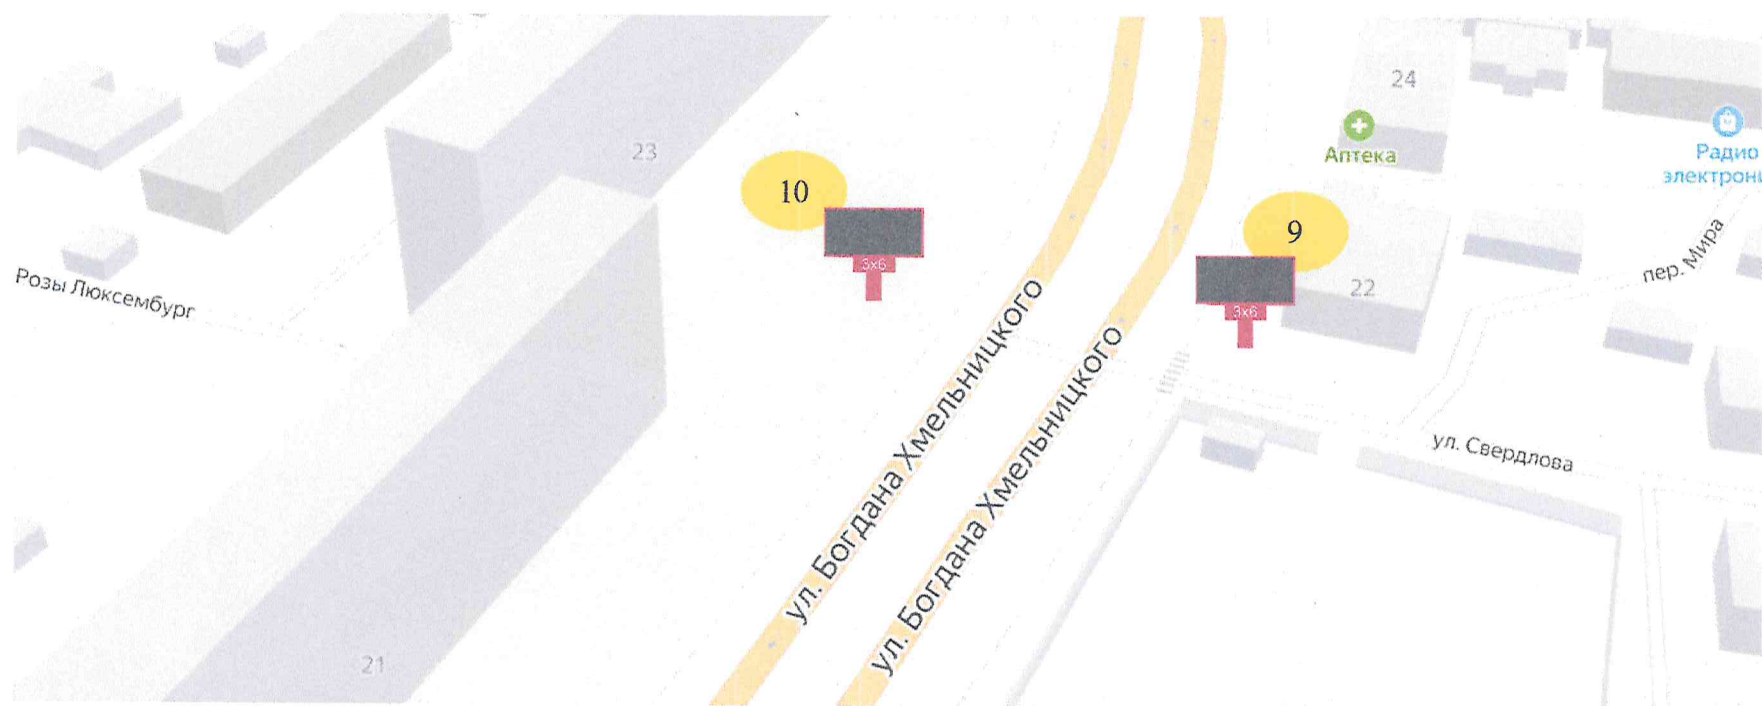

УСЛОВНЫЕ ОБОЗНАЧЕНИЯ



- рекламные конструкции: щитовые рекламные конструкции большого формата, тип 1*;

9

- (сквозная нумерация) рекламная конструкция большого формата, тип 1*, двухсторонняя, внешние габариты рекламной плоскости 3 x 6 м; площадь информационного поля 18 м²

10


- (сквозная нумерация) рекламная конструкция большого формата, тип 1*, односторонняя, внешние габариты рекламной плоскости 3 x 6 м; площадь информационного поля 18 м²

Схема размещения рекламных конструкций на территории городского округа муниципальное образование городской округ город Стаханов Луганской Народной Республики


Луганская Народная Республика: №9.- г. Стаханов, ул. Богдана Хмельницкого, район дома № 22; № 10 – г. Стаханов, ул. Богдана Хмельницкого, район дома № 23

М 1: 1000

7

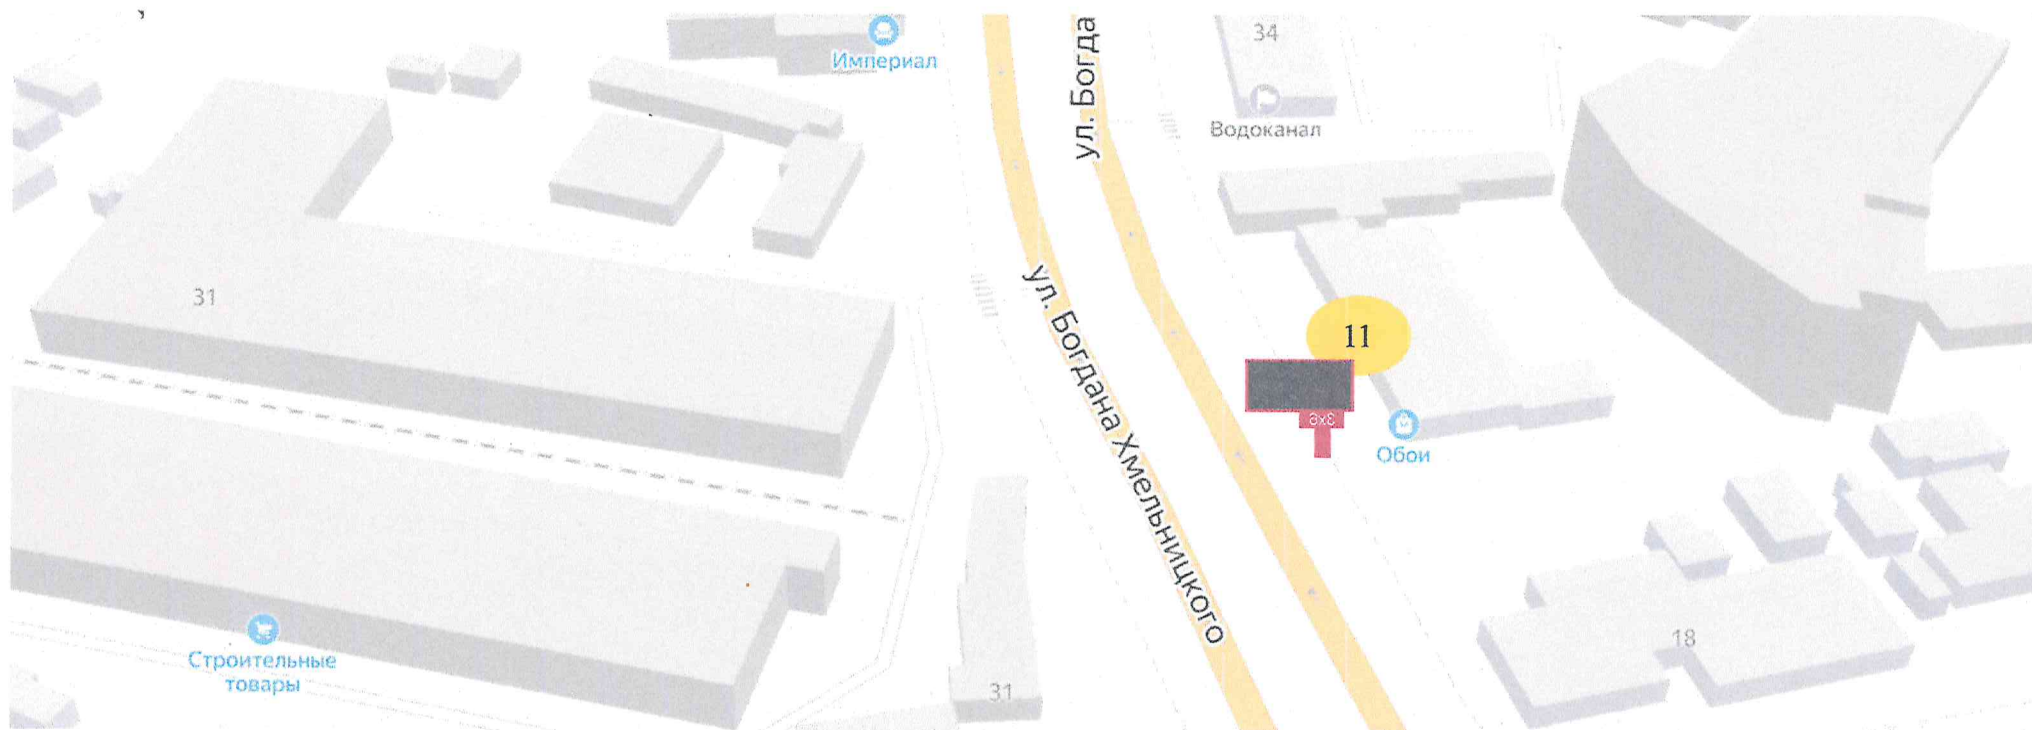

УСЛОВНЫЕ ОБОЗНАЧЕНИЯ

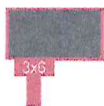

рекламная конструкция: щитовая рекламная конструкция большого формата, тип 2**;
внешние габариты рекламной плоскости 3 х 6 м, рекламная конструкция двухсторонняя,
площадь информационного поля 18 м²




- сквозная нумерация

Схема размещения рекламных конструкций на территории городского округа муниципальное образование городской округ город Стаханов Луганской Народной Республики

Луганская Народная Республика, г. Стаханов, ул. Богдана Хмельницкого, район здания № 32

М 1: 1000

8

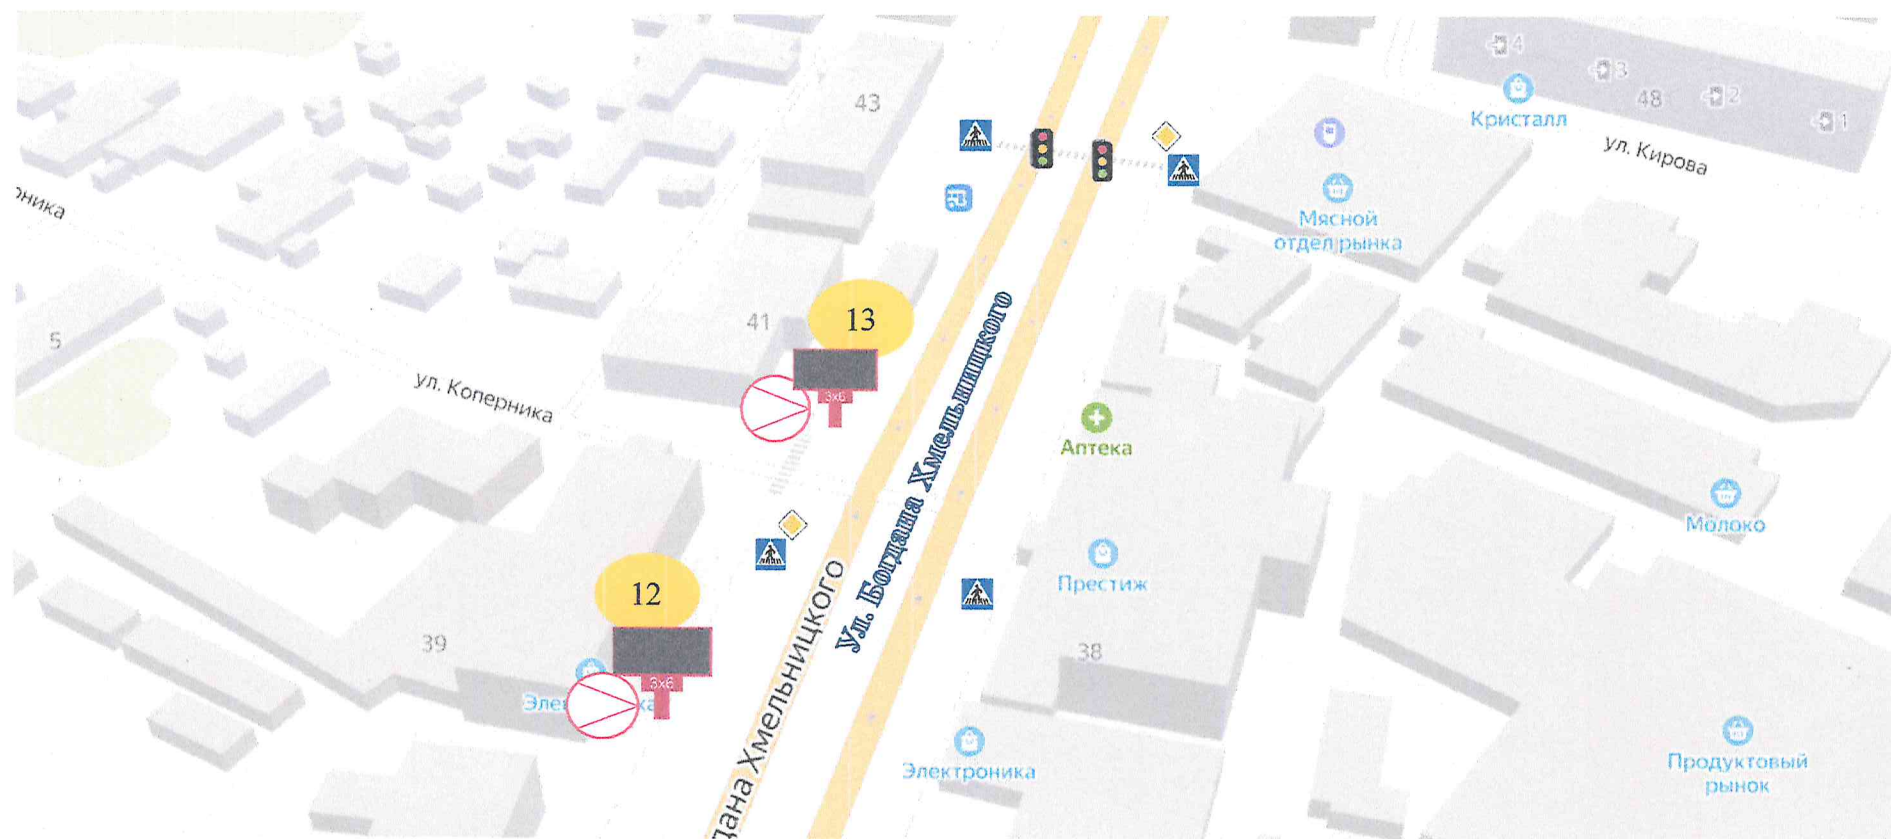

УСЛОВНЫЕ ОБОЗНАЧЕНИЯ


-  рекламные конструкции: щитовые рекламные конструкции большого формата, тип 4****
-  (сквозная нумерация) - рекламная конструкция большого формата, тип 4****, двухсторонняя, внешние габариты рекламной плоскости 3х6 м, площадь информационного поля 18 м²
-  (сквозная нумерация) - рекламная конструкция большого формата, тип 4****, двухсторонняя, внешние габариты рекламной плоскости 3х6 м, площадь информационного поля 18 м²
-  - вид РК сверху тип 4 ****
-  - дорожный знак

Схема размещения рекламных конструкций на территории городского округа муниципальное образование городской округ город Стаханов Луганской Народной Республики

Луганская Народная Республика: № 12 – г. Стаханов ул. Богдана Хмельницкого, район зданий №37- №39; № 13 – г. Стаханов, ул. Богдана Хмельницкого, район дома № 41

М 1:1000


9

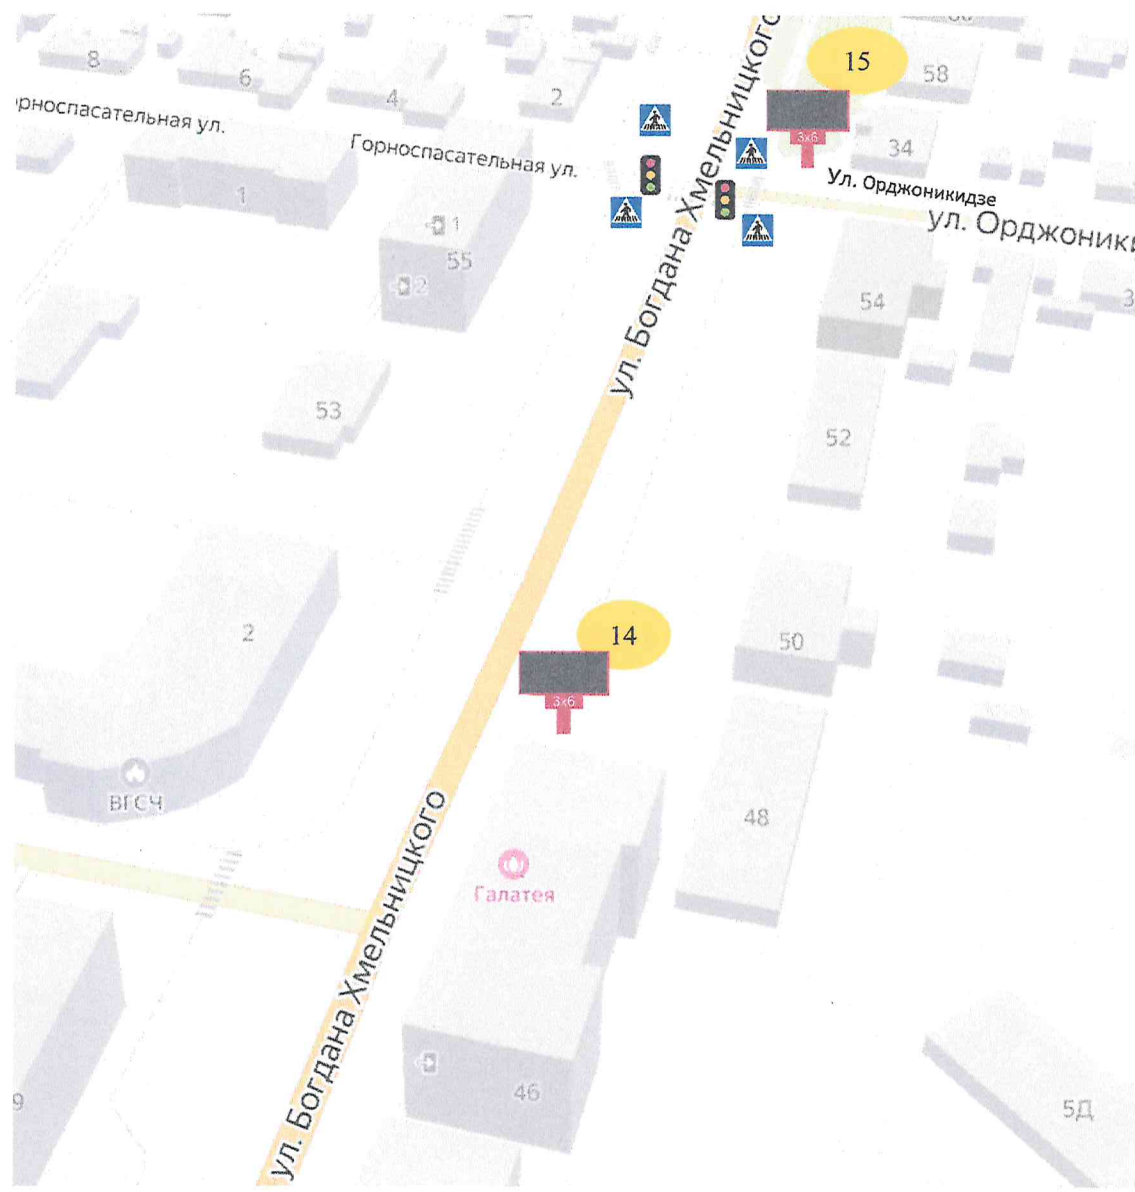

УСЛОВНЫЕ ОБОЗНАЧЕНИЯ

-  - рекламные конструкции: щитовые рекламные конструкции большого формата, тип 1*;
-  - дорожный знак
-  14 - (сквозная нумерация) рекламная конструкция большого формата, тип 1*, односторонняя, внешние габариты рекламной плоскости 3x6 м, площадь информационного поля 18 м²
-  15 - (сквозная нумерация) рекламная конструкция большого формата, тип 1*, двухсторонняя, внешние габариты рекламной плоскости 3x6 м, площадь информационного поля 18 м²

Схема размещения рекламных конструкций на территории городского округа муниципальное образование городской округ город Стаханов Луганской Народной Республики		
Луганская Народная Республика: № 14 - г. Стаханов, ул. Богдана Хмельницкого, район дома № 46, № 15- г. Стаханов, ул. Орджоникидзе, район дома №34		
М 1: 1000		10

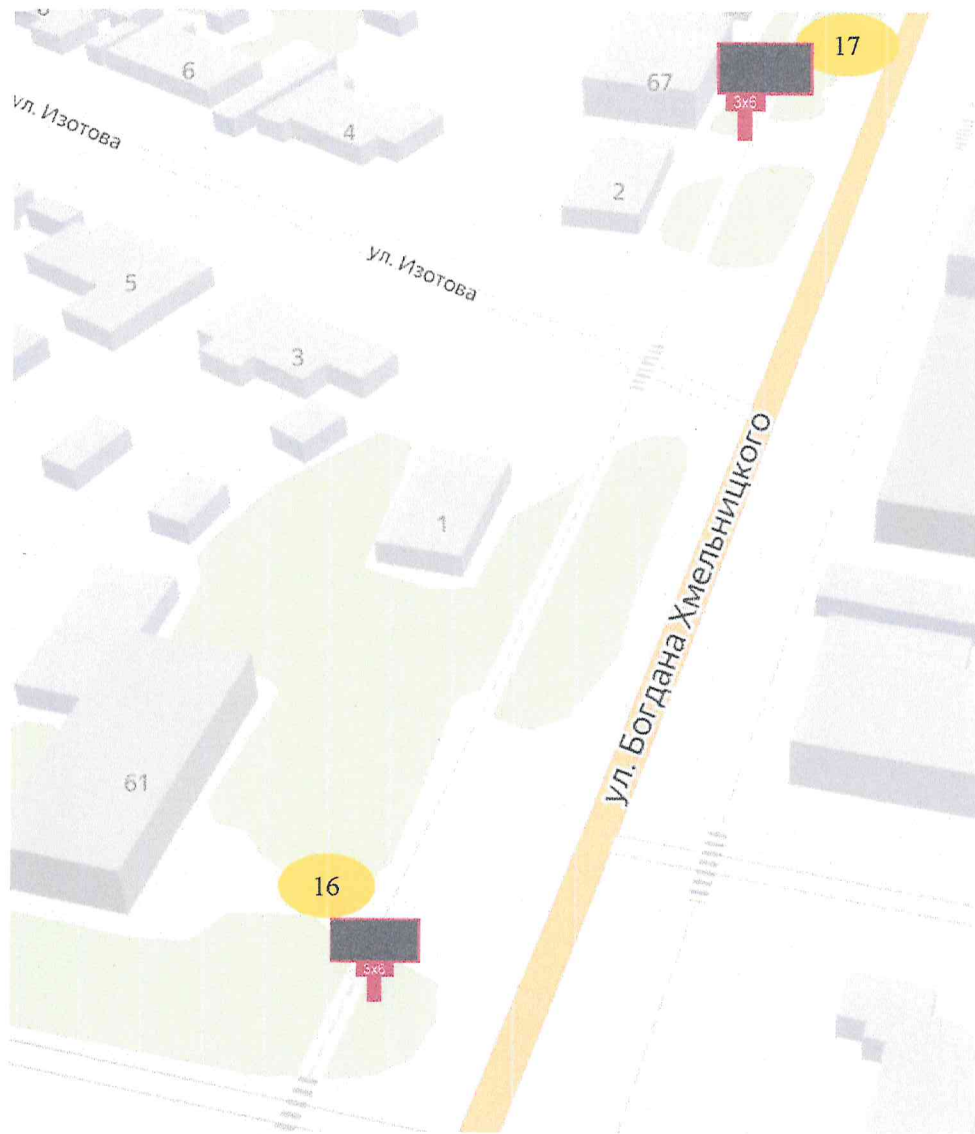

УСЛОВНЫЕ ОБОЗНАЧЕНИЯ



- рекламная конструкция: щитовая рекламная конструкция большого формата, тип 1*;



- рекламная конструкция: щитовая рекламная конструкция большого формата, тип 2 **;

16

- (сквозная нумерация) рекламная конструкция большого формата, тип 1*, односторонняя, внешние габариты рекламной плоскости 3х6 м, площадь информационного поля 18 м²

17


- (сквозная нумерация) рекламная конструкция большого формата, тип 2*, двухсторонняя, внешние габариты рекламной плоскости 3х6 м, площадь информационного поля 18 м²

Схема размещения рекламных конструкций на территории городского округа муниципальное образование городской округ город Стаханов Луганской Народной Республики

Луганская Народная Республика: № 16 – г. Стаханов, ул. Богдана Хмельницкого, район здания № 61; № 17 – г. Стаханов, ул. Богдана Хмельницкого, район дома № 67

М 1: 1000

11

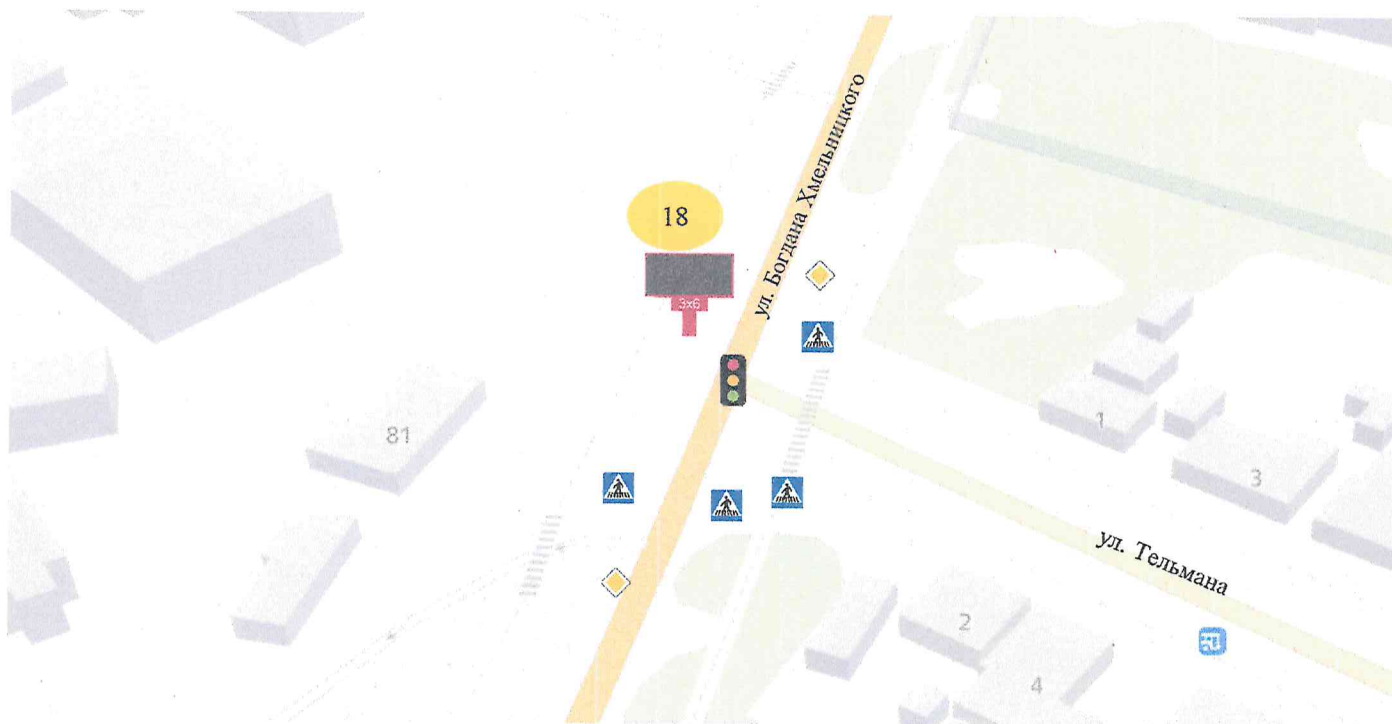

УСЛОВНЫЕ ОБОЗНАЧЕНИЯ

 рекламная конструкция: щитовая рекламная конструкция большого формата, тип 1*; внешние габариты рекламной плоскости 3 x 6 м; рекламная конструкция односторонняя, площадь информационного поля 18 м²

 -сквозная нумерация


 - дорожный знак

Схема размещения рекламных конструкций на территории городского округа муниципальное образование городской округ город Стаханов Луганской Народной Республики

Луганская Народная Республика, г. Стаханов, пересечение ул. Богдана Хмельницкого и ул. Тельмана

М 1: 1000

12

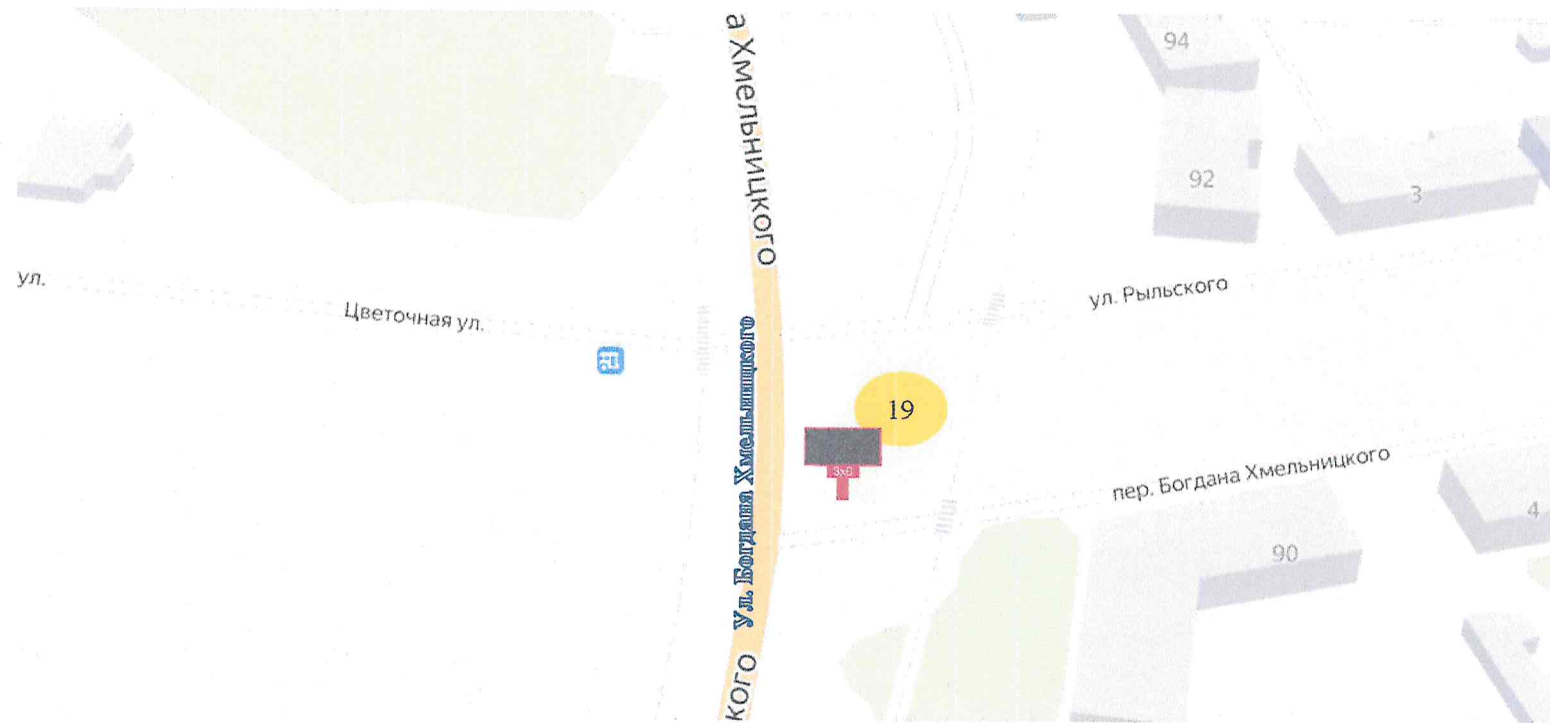

УСЛОВНЫЕ ОБОЗНАЧЕНИЯ



- рекламная конструкция: щитовая рекламная конструкция среднего формата, тип 1*;
внешние габариты рекламной плоскости 2 x 4 м;
рекламная конструкция двухсторонняя, площадь информационного поля 8 м²




- 19 - сквозная нумерация

Схема размещения рекламных конструкций на территории городского округа
муниципальное образование городской округ город Стаханов Луганской
Народной Республики

Луганская Народная Республика, г. Стаханов, ул. Богдана Хмельницкого,
район жилого дома № 90

М 1: 1000

13

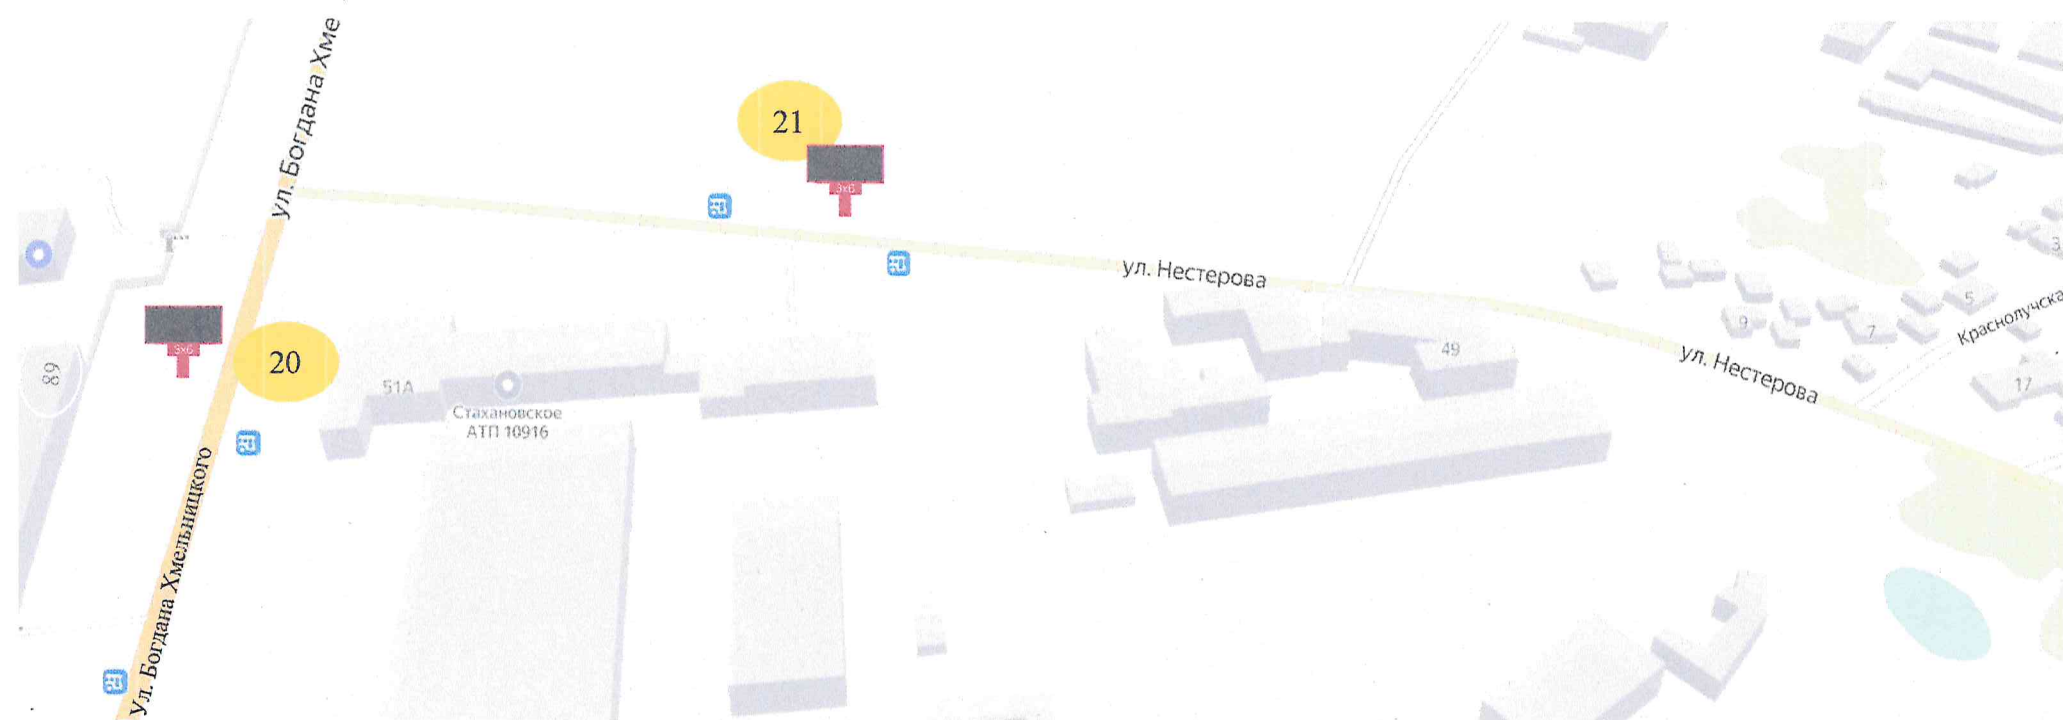

УСЛОВНЫЕ ОБОЗНАЧЕНИЯ



- рекламные конструкции: щитовые рекламные конструкции большого формата, тип 1*;

20

- (сквозная нумерация) рекламная конструкция большого формата, тип 1*, внешние габариты рекламной плоскости 3 x 6 м ; рекламная конструкция двухсторонняя, площадь информационного поля 18 м²

21


- (сквозная нумерация) рекламная конструкция большого формата, тип 1*, внешние габариты рекламной плоскости 3 x 6 м ; рекламная конструкция двухсторонняя , площадь информационного поля 18 м²

Схема размещения рекламных конструкций на территории городского округа муниципальное образование городской округ город Стаханов Луганской Народной Республики

Луганская Народная Республика, №20 – г.Стаханов, ул. Богдана Хмельницкого, район здания № 89;
№21- г.Стаханов, ул. Нестерова, район ОАО «Стахановское АТП 10926»,

М 1 : 1000

14

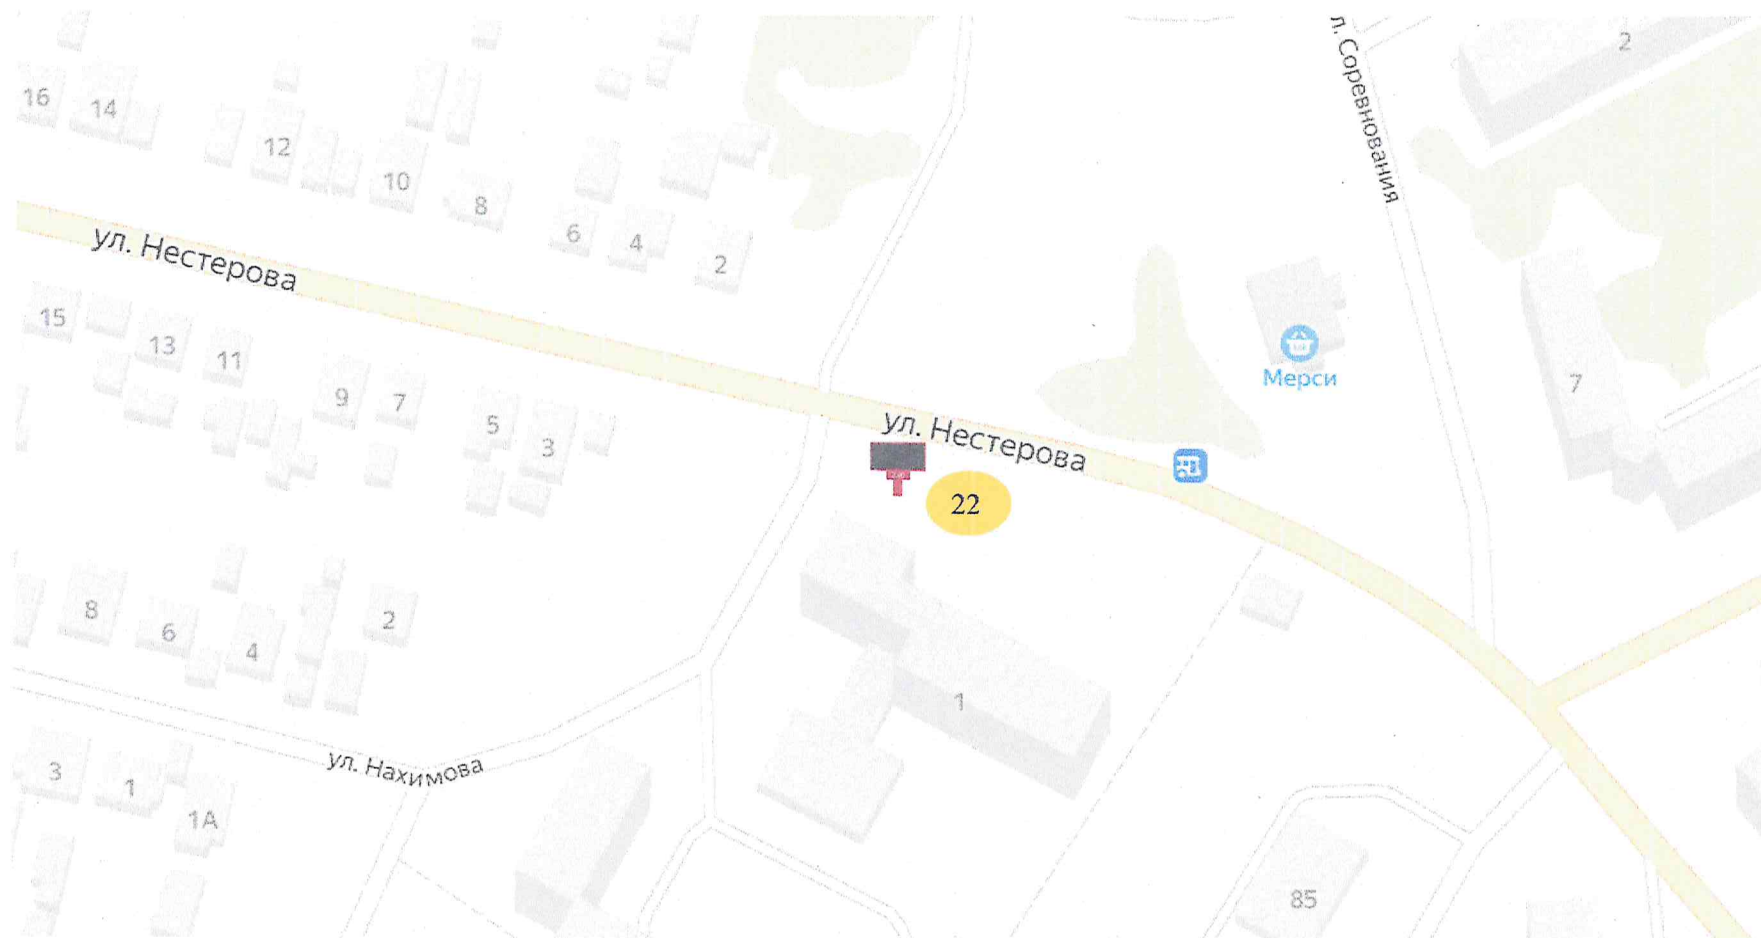

УСЛОВНЫЕ ОБОЗНАЧЕНИЯ



- рекламная конструкция: щитовая рекламная конструкция большого формата, тип I*;
внешние габариты рекламной плоскости 3 x 6 м; рекламная конструкция двухсторонняя, площадь информационного поля 18 м²

22


- сквозная нумерация

Схема размещения рекламных конструкций на территории городского округа
муниципальное образование городской округ
город Стаханов Луганской Народной Республики

Луганская Народная Республика, г. Стаханов, ул. Нестерова, район здания № 1

М 1:1000

15

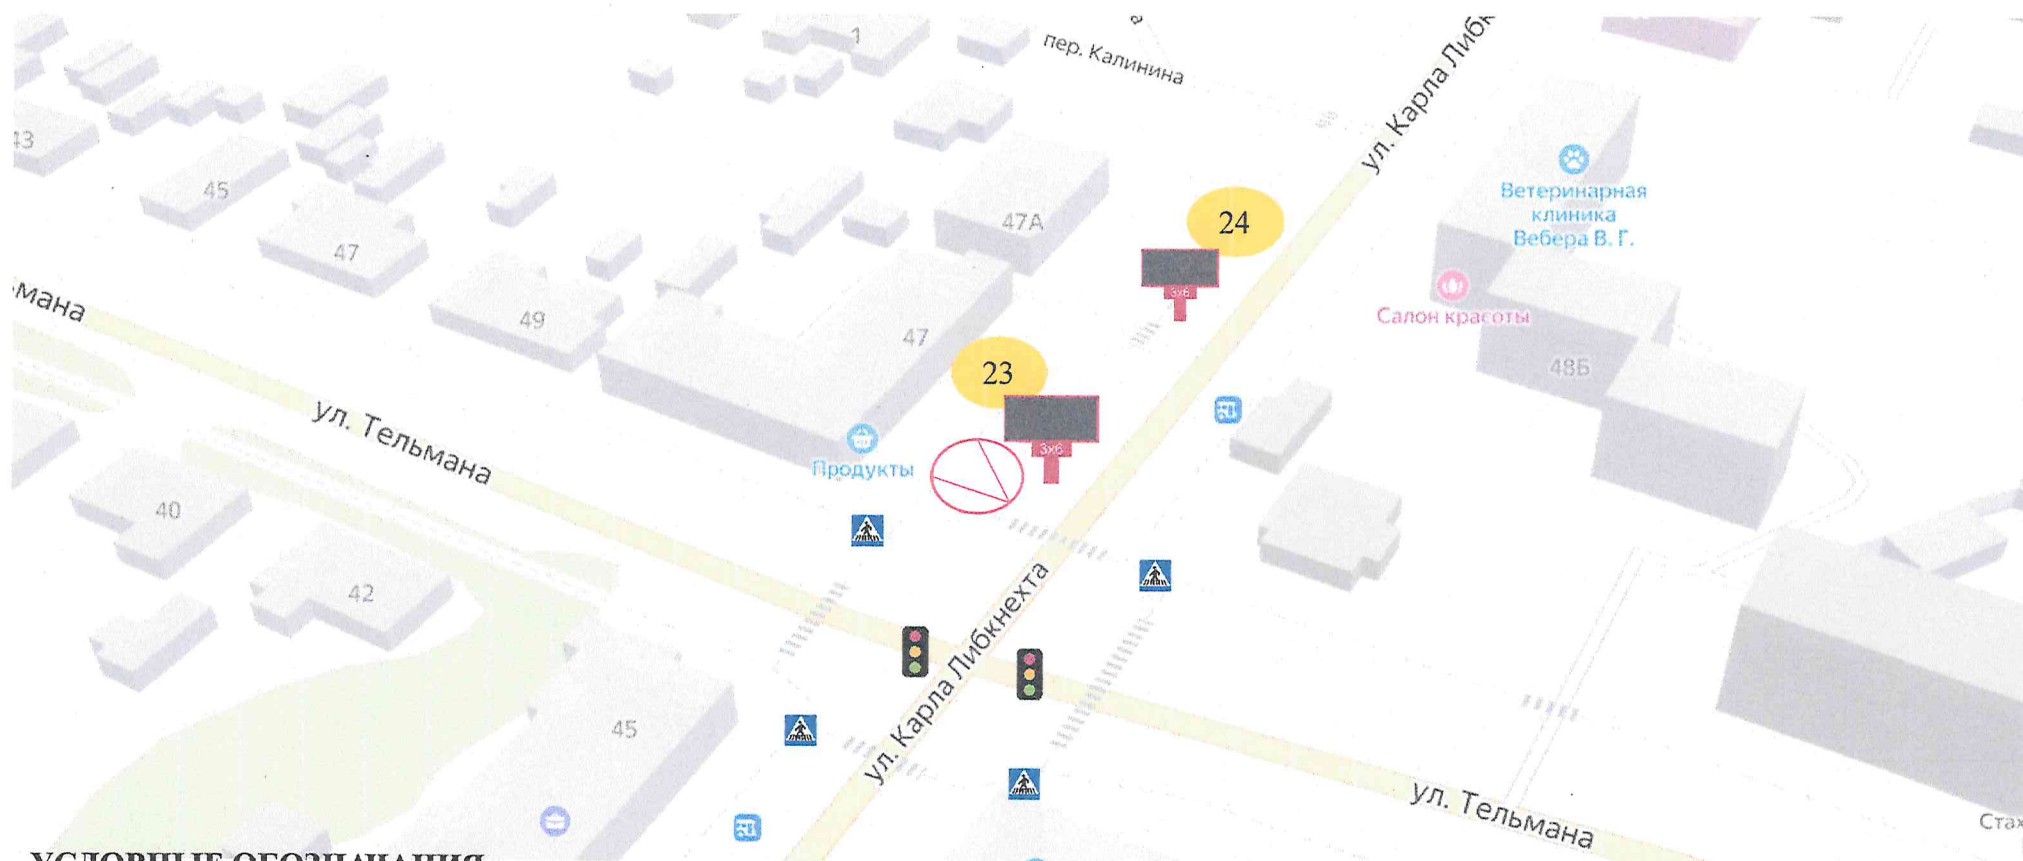

УСЛОВНЫЕ ОБОЗНАЧЕНИЯ



рекламные конструкции: щитовые рекламные конструкции большого формата, №23 - тип 4****, № 24- тип 1*



- (сквозная нумерация) рекламная конструкция большого формата, тип 4****; двухсторонняя, внешние габариты рекламной плоскости 3х6 м, площадь информационного поля 18 м²



- вид РК сверху тип 4 ****



- (сквозная нумерация) рекламная конструкция большого формата тип 1*, односторонняя, внешние габариты рекламной плоскости 3х6 м, площадь информационного поля 18 м²




- дорожный знак

Схема размещения рекламных конструкций на территории городского округа муниципальное образование городской округ город Стаханов Луганской Народной Республики

Луганская Народная Республика: №23-г.Стаханов, ул. Карла Либкнехта, район дома № 47; № 24 – г. Стаханов, ул. Карла Либкнехта, район дома № 47 а

М 1: 1000

16

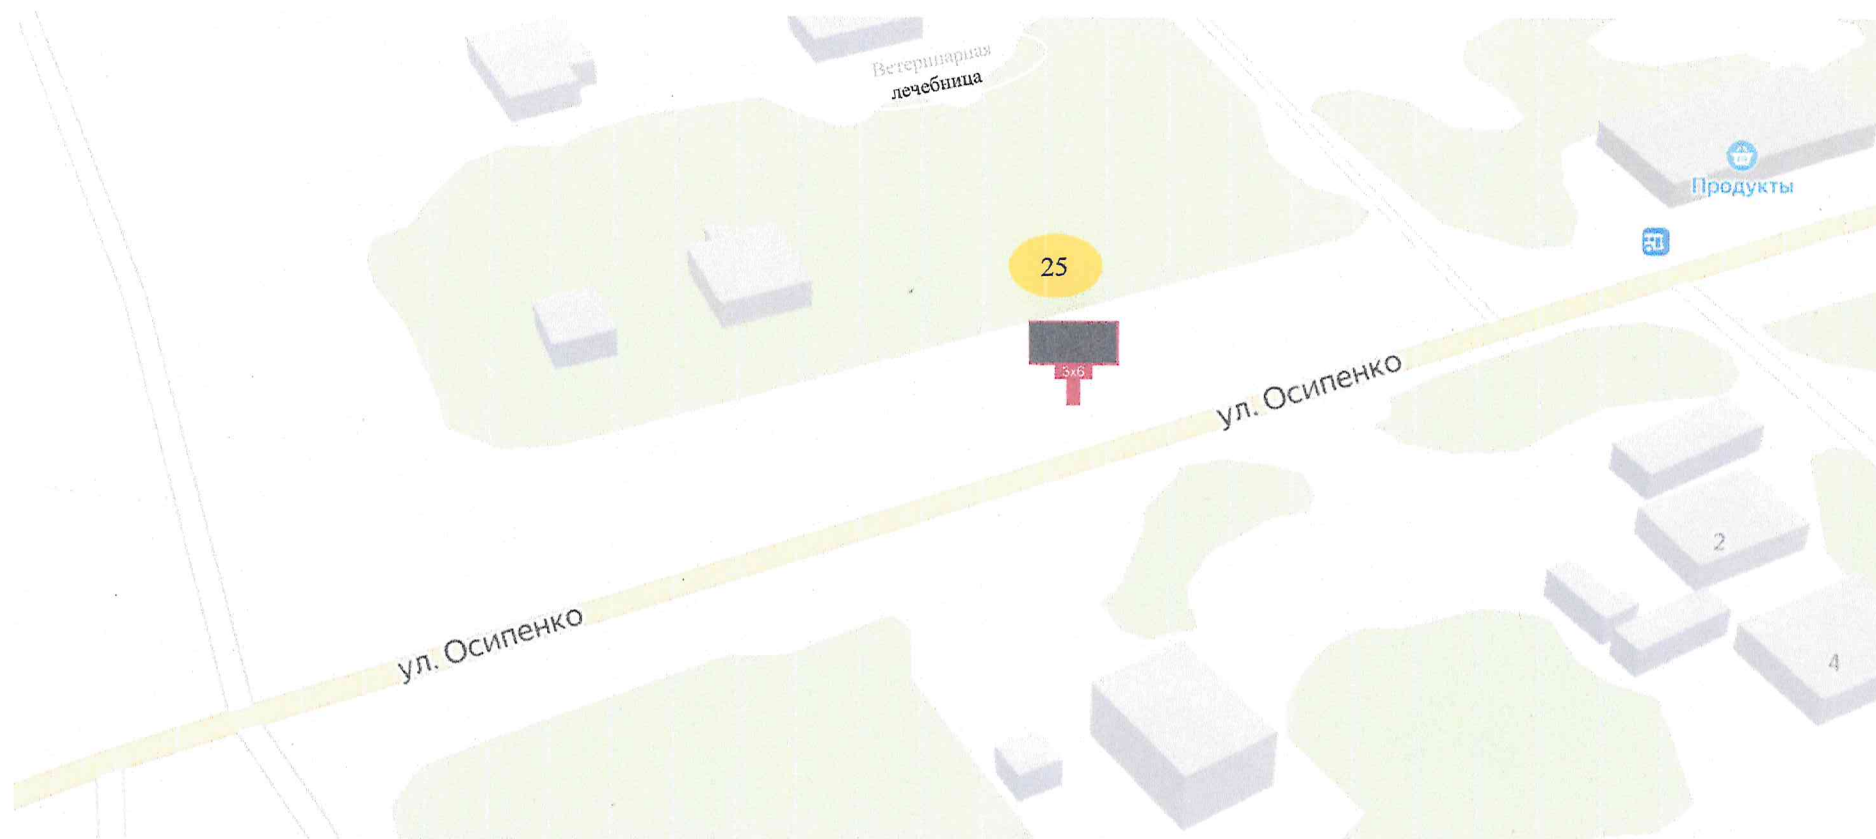

УСЛОВНЫЕ ОБОЗНАЧЕНИЯ



- рекламная конструкция: щитовая рекламная конструкция большого формата, тип 1*;
внешние габариты рекламной плоскости 3 x 6 м;
рекламная конструкция двухсторонняя, площадь информационного поля 18 м²




- сквозная нумерация

Схема размещения рекламных конструкций на территории городского округа муниципальное городское поселение город Стаханов Луганской Народной Республики

Луганская Народная Республика, г. Стаханов, ул. Осипенко, район ветеринарной лечебницы

М 1: 1000

17

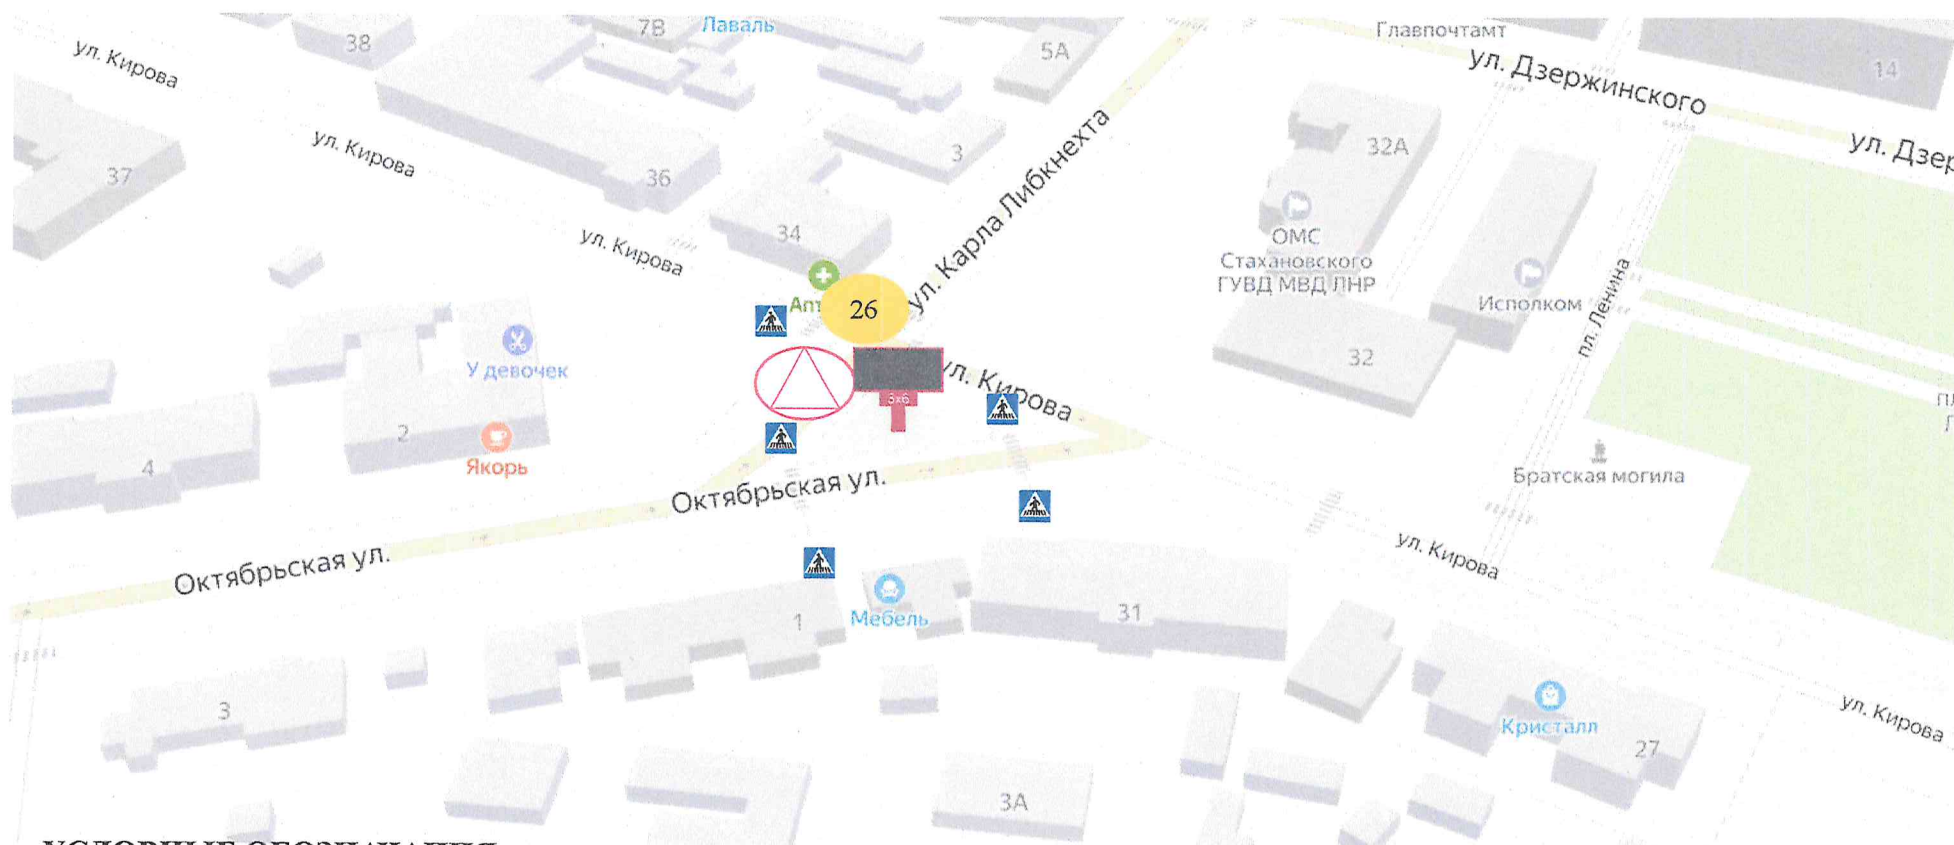

УСЛОВНЫЕ ОБОЗНАЧЕНИЯ


-  - рекламная конструкция: щитовая рекламная конструкция большого формата, тип 5*****,
внешние габариты рекламной плоскости 3 x 6 м;
рекламная конструкция трехсторонняя, площадь информационного поля 18 м²
-  - сквозная нумерация
-  - вид РК сверху тип 5*****
-  - дорожный знак

Схема размещения рекламных конструкций на территории городского округа муниципальное образование городской округ город Стаханов Луганской Народной Республики

Луганская Народная Республика, г. Стаханов, пересечение ул. Октябрьская и ул. Кирова

М 1: 1000

18

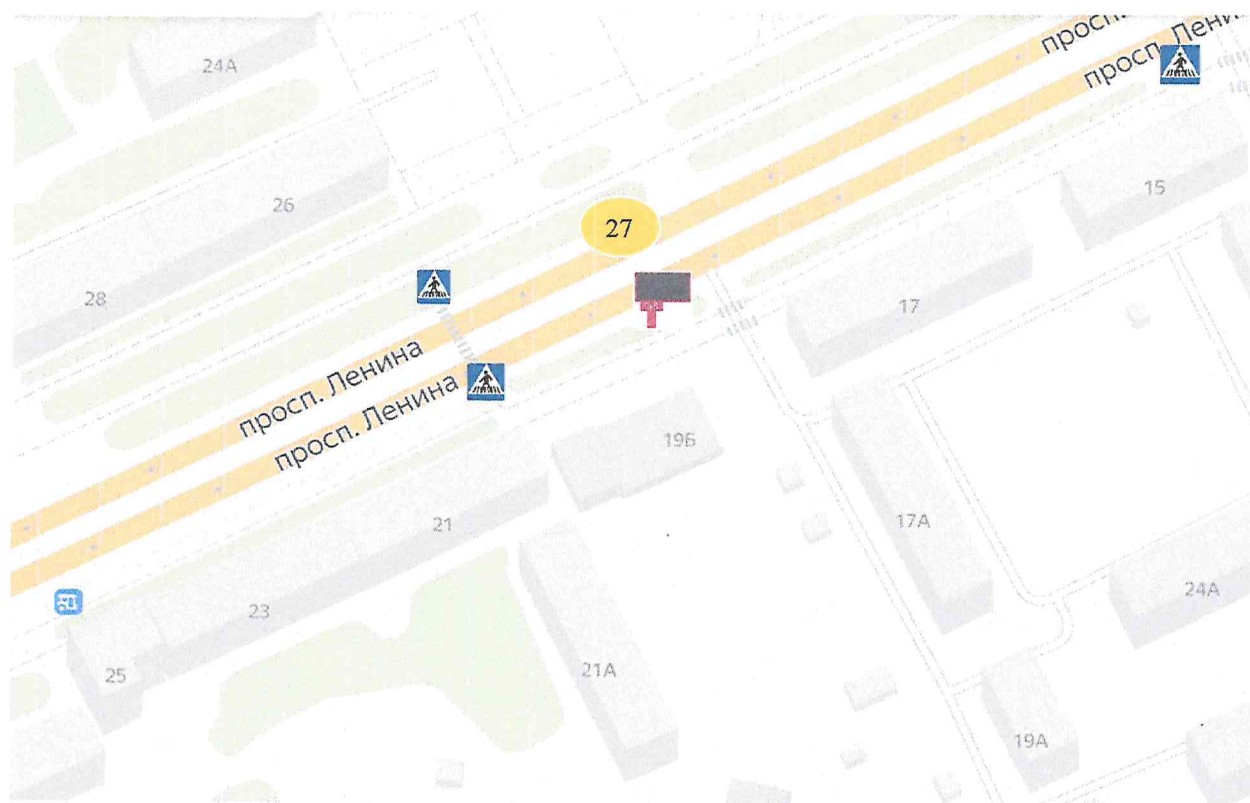

УСЛОВНЫЕ ОБОЗНАЧЕНИЯ



рекламная конструкция: щитовая рекламная конструкция большого формата, тип 2*, двухсторонняя; внешние габариты рекламной плоскости 3 х 6 м (18 м²), общая площадь информационного поля 36 м²



сквозная нумерация




- дорожный знак

Схема размещения рекламных конструкций на территории городского округа
муниципальное образование городской округ город Стаханов
Луганской Народной Республики

Луганская Народная Республика, г. Стаханов, просп. Ленина, район здания № 19 Б

М 1:1000

19

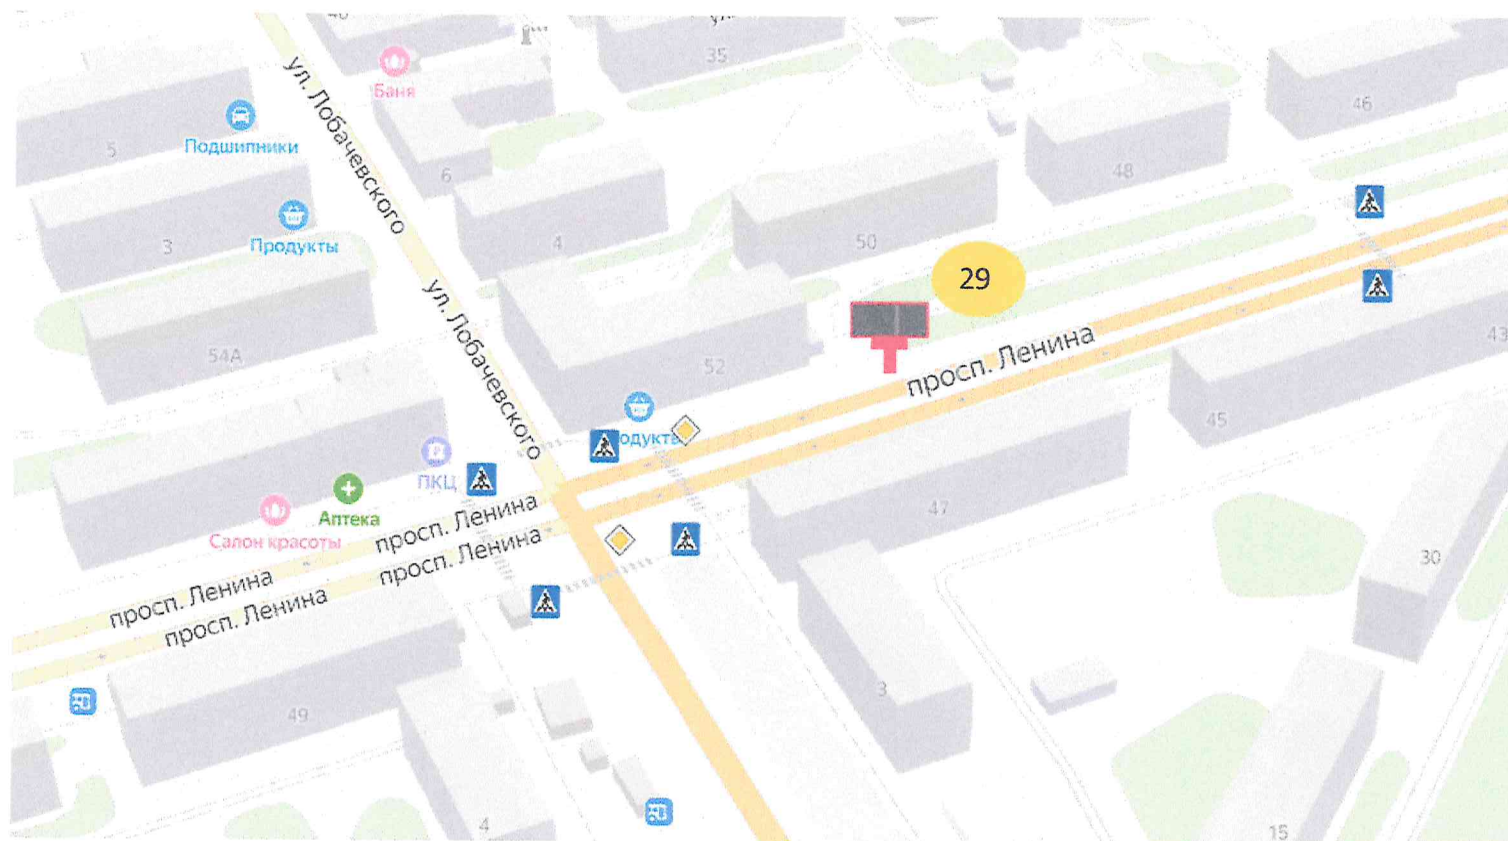

УСЛОВНЫЕ ОБОЗНАЧЕНИЯ



- рекламная конструкция: щитовая рекламная конструкция большого формата, тип 1*,
внешние габариты рекламной плоскости 3 x 6 м;
рекламная конструкция двухсторонняя, площадь информационного поля 36 м²



- сквозная нумерация




- дорожный знак

**Схема размещения рекламных конструкций на территории
городского округа муниципальное образование городской округ
город Стаханов Луганской Народной Республики**

Луганская Народная Республика, г. Стаханов, проспект Ленина, район
жилого дома № 52

М 1: 1000

21

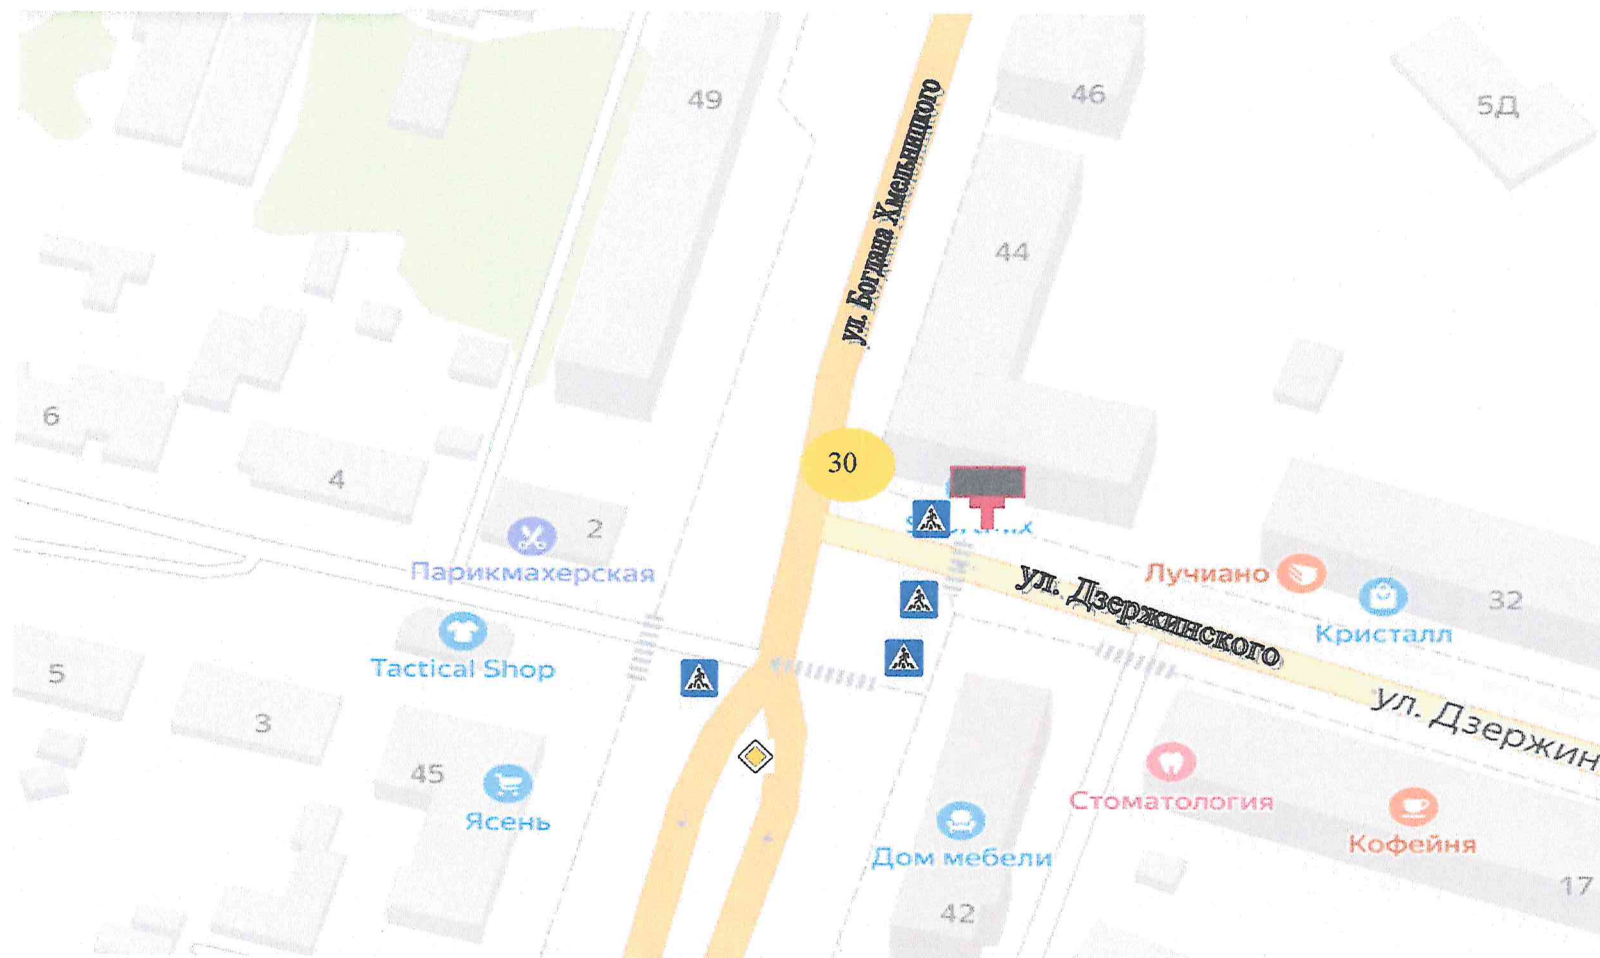

УСЛОВНЫЕ ОБОЗНАЧЕНИЯ



- рекламная конструкция: щитовая рекламная конструкция большого формата, тип 1*
внешние габариты рекламной плоскости 3х6 м, рекламная конструкция двухсторонняя
площадь информационного поля 18м²



- сквозная нумерация




дорожный знак

Схема размещения рекламных конструкций на территории
городского округа муниципальное образование городской округ
город Стаханов Луганской Народной Республики

Луганская Народная Республика, г. Стаханов, перекресток
ул. Дзержинского и ул. Богдана Хмельницкого район жилого дома №44

М 1:1000

22

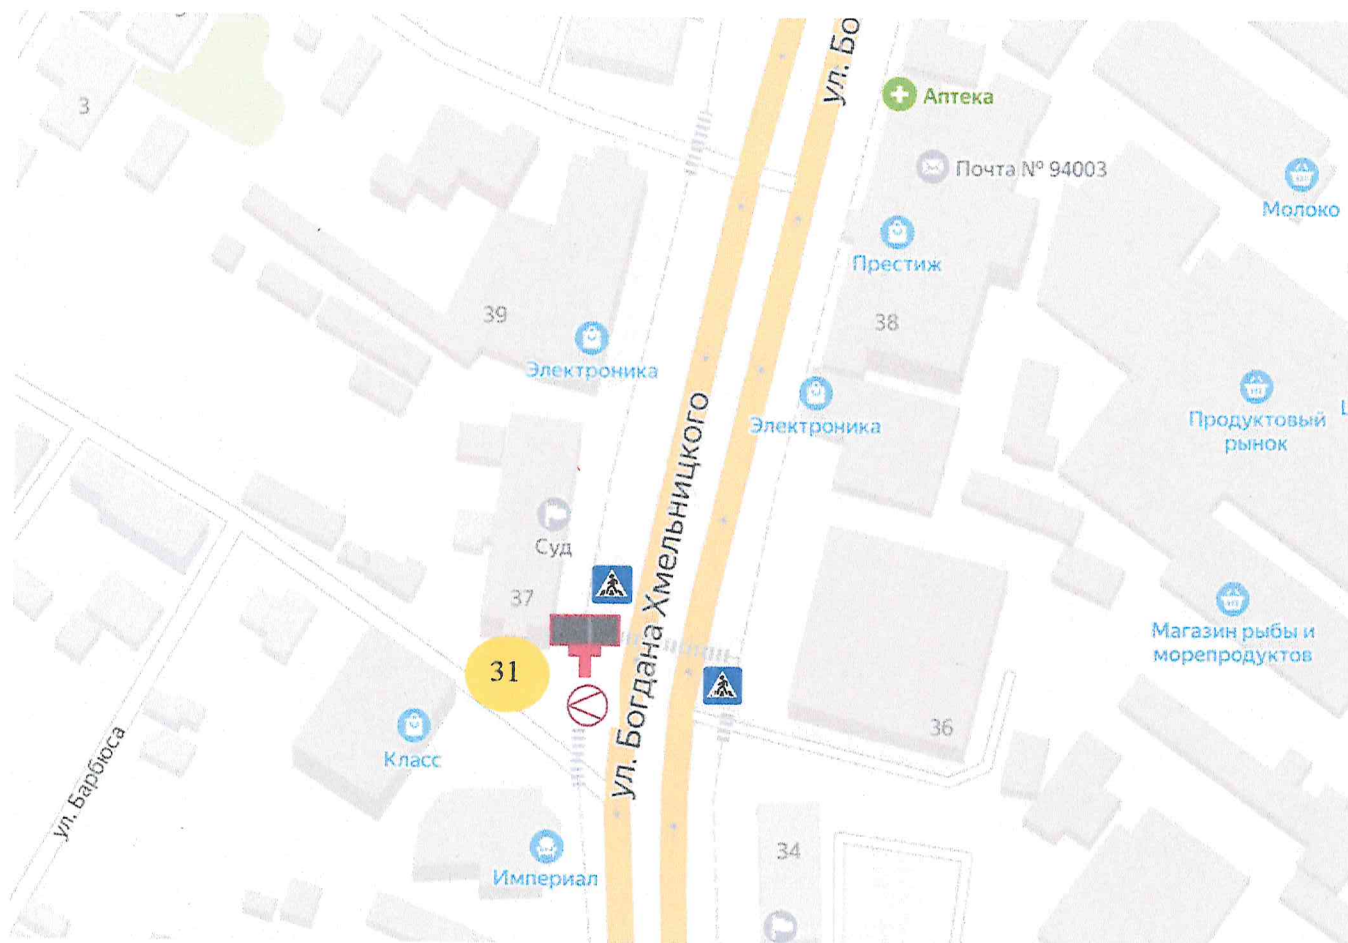

УСЛОВНЫЕ ОБОЗНАЧЕНИЯ



- рекламная конструкция: щитовая рекламная конструкция (большого формата, тип 4****; внешние габариты рекламной плоскости 3 x 6 м; рекламная конструкция двухсторонняя, площадь информационного поля 18м²



- вид РК сверху тип 4****

31

- сквозная нумерация




- дорожный знак

Схема размещения рекламных конструкций на территории городского округа муниципальное образование городской округ город Стаханов Луганской Народной Республики

Луганская Народная Республика, ул. Богдана Хмельницкого, район жилого дома №37

М 1:1000

23

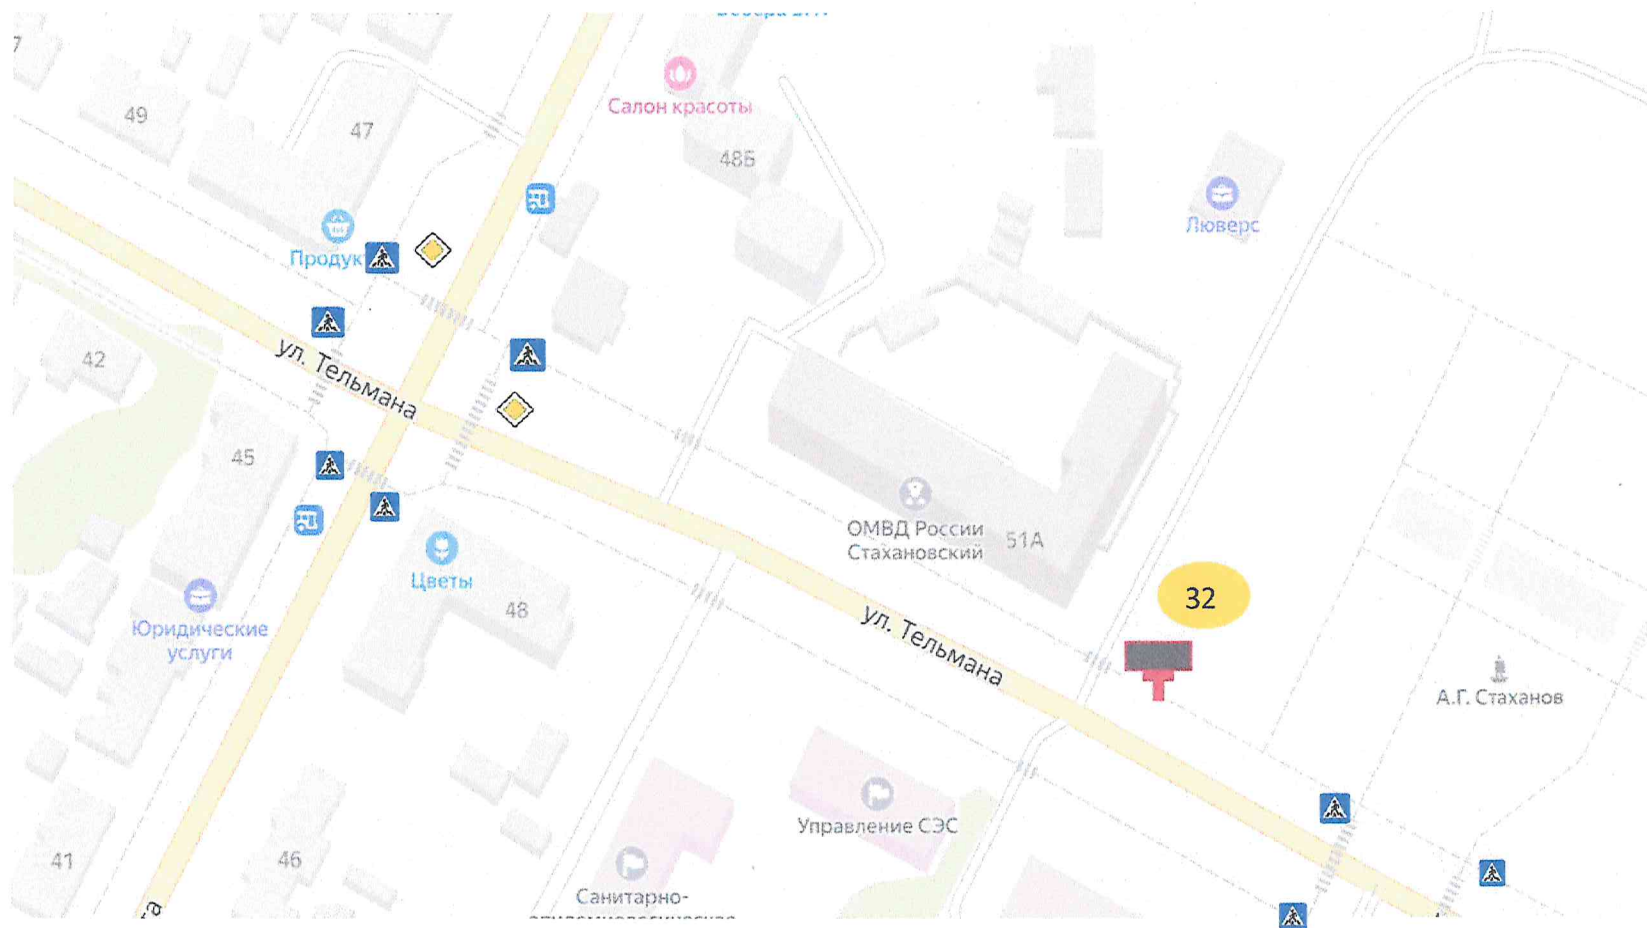

УСЛОВНЫЕ ОБОЗНАЧЕНИЯ



- рекламная конструкция: щитовая рекламная конструкция большого формата, тип 1*,
внешние габариты рекламной плоскости 3 x 6 м, рекламная конструкция
двухсторонняя, площадь информационного поля 18м²)



- сквозная нумерация




- дорожный знак

Схема размещения рекламных конструкций на территории
городского округа муниципальное образование городской округ
город Стаханов Луганской Народной Республики

Луганская Народная Республика, г. Стаханов, ул. Тельмана, район
площади им. Стаханова

М 1:1000


24

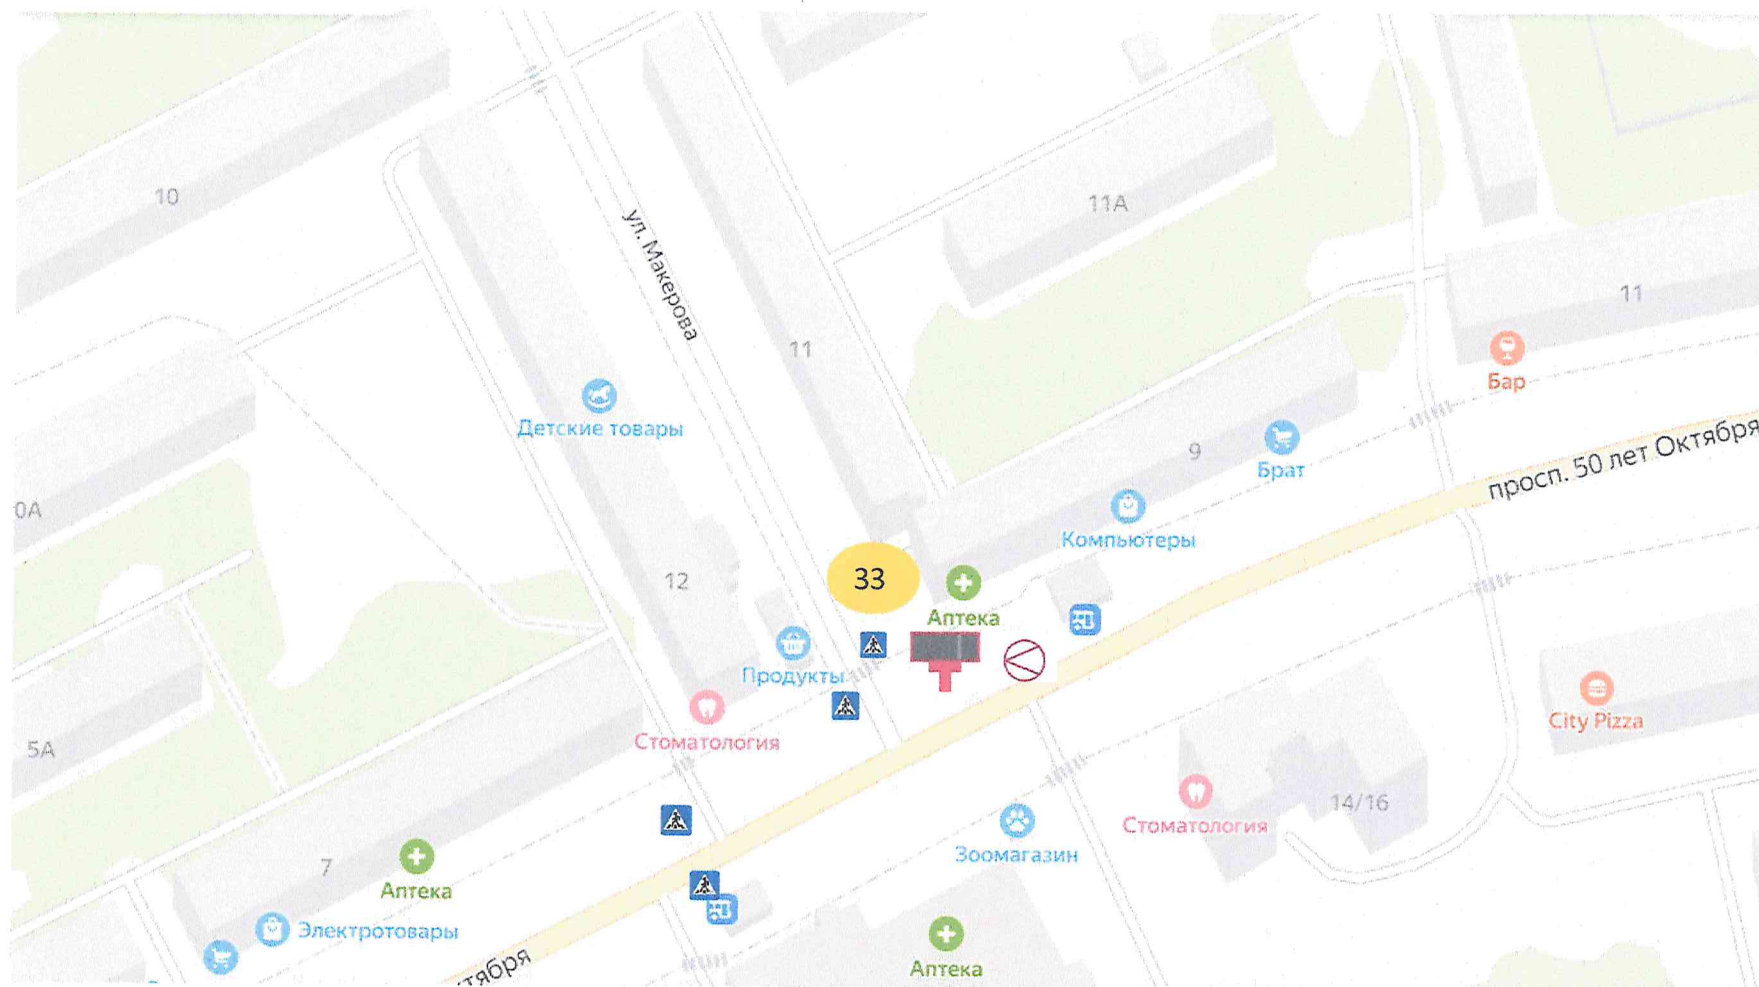

УСЛОВНЫЕ ОБОЗНАЧЕНИЯ

-  рекламная конструкция: щитовая рекламная конструкция большого формата, тип 4****, внешние габариты рекламной плоскости 3х6 м, рекламная конструкция двухсторонняя, площадь информационного поля 18м²
-  - вид сверху тип 4****
-  - сквозная нумерация
-   - дорожный знак

Схема размещения рекламных конструкций на территории городского округа муниципальное образование городской округ город Стаханов Луганской Народной Республики Луганская Народная Республика, г. Стаханов, перекресток ул. Макарова и просп. 50 лет Октября, район жилого дома №9		
М 1:1000		25

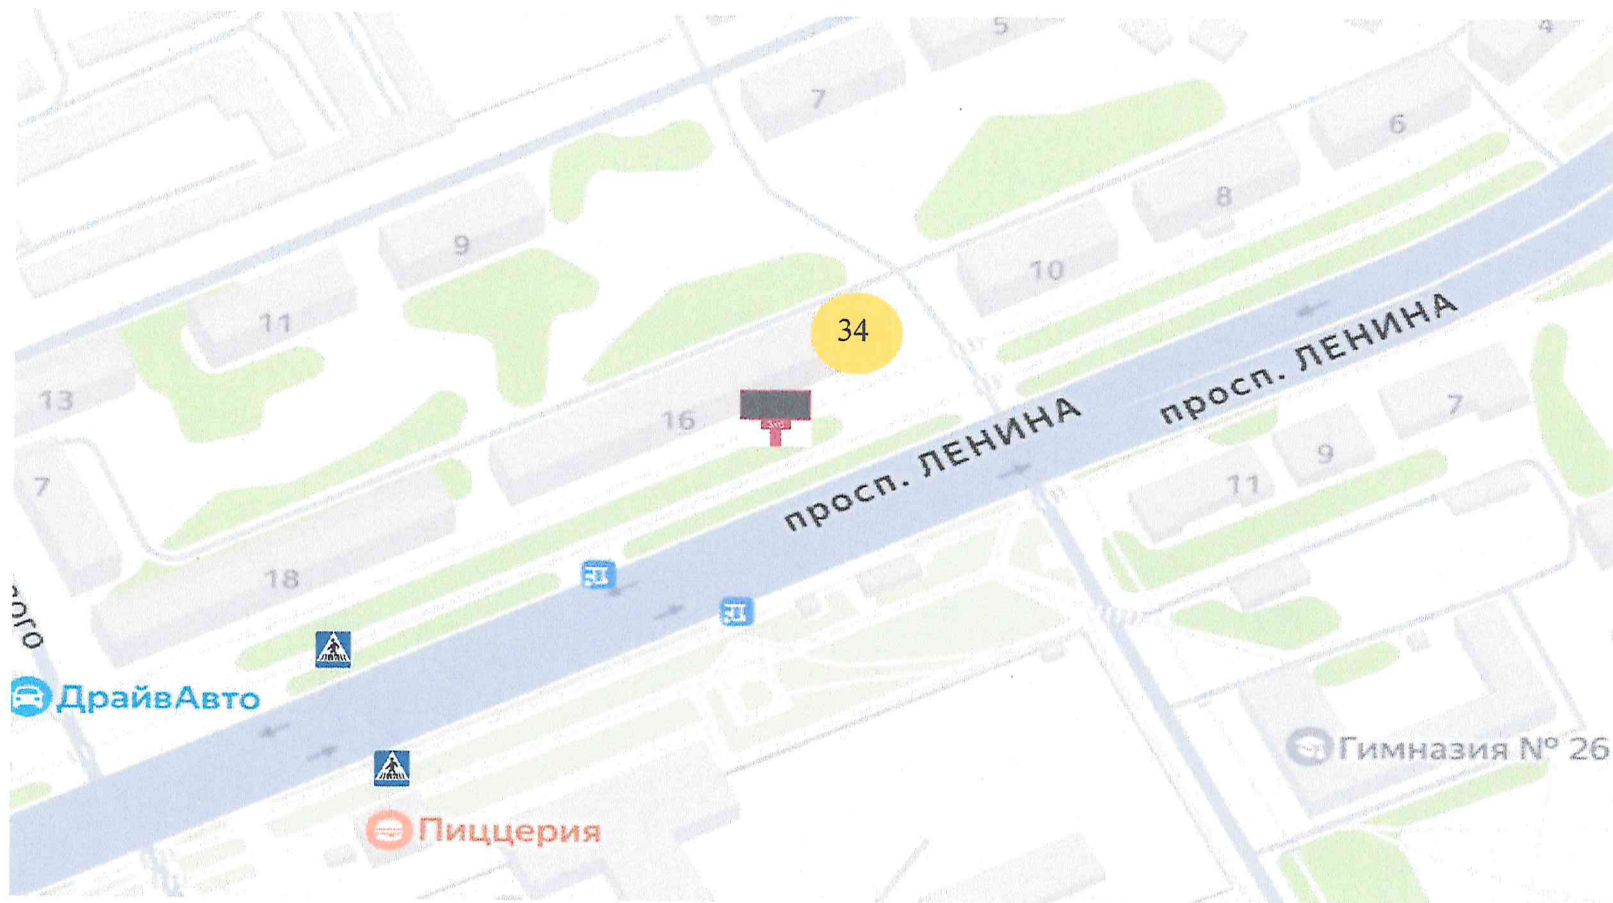

УСЛОВНЫЕ ОБОЗНАЧЕНИЯ



-рекламная конструкция: щитовая рекламная конструкция большого формата, тип 1* (3 плоскости);
внешние габариты рекламной плоскости 3 x 6 м, рекламная конструкция односторонняя, площадь информационного поля 18 м²



- сквозная нумерация




- дорожный знак

Схема размещения рекламных конструкций на территории городского округа
муниципального образования городской округ город Стаханов Луганской
Народной Республики

Луганская Народная Республика. г. Стаханов, просп. Ленина,
район жилого дома № 16

М 1:1000

26

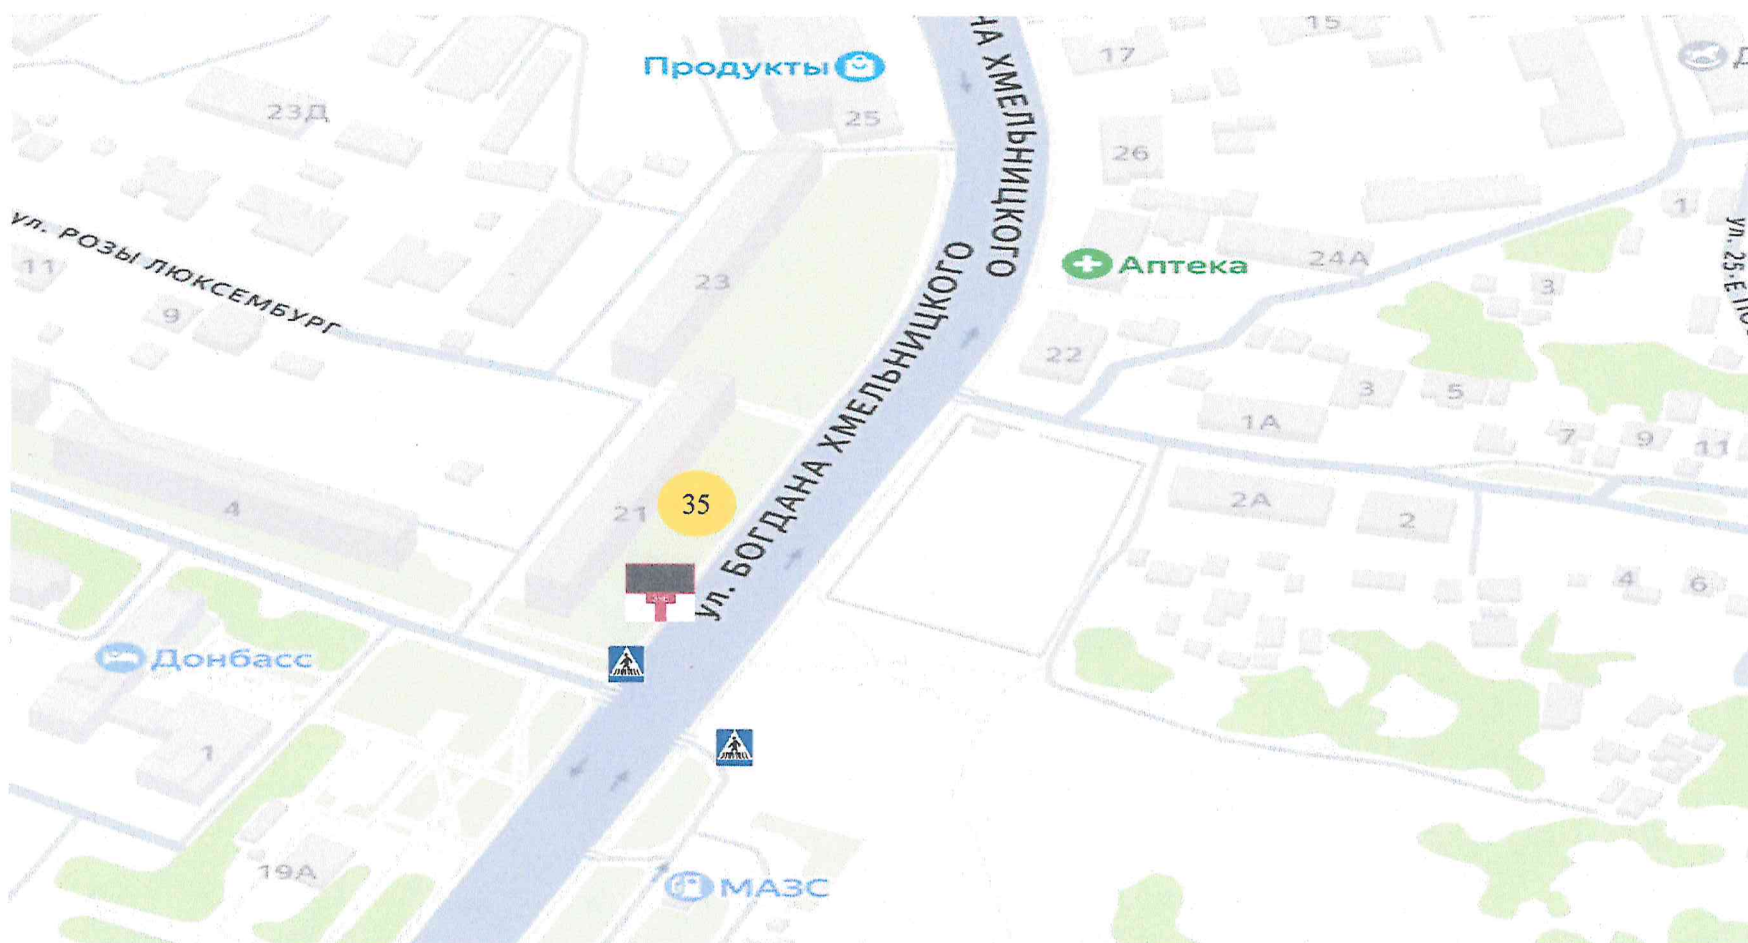

УСЛОВНЫЕ ОБОЗНАЧЕНИЯ


-  рекламная конструкция: щитовая рекламная конструкция большого формата, тип 1*; внешние габариты рекламной плоскости 3 x 6 м; рекламная конструкция односторонняя, площадь информационного поля 18 м²
-  35 - сквозная нумерация
-  - дорожный знак

Схема размещения рекламных конструкций на территории городского округа муниципальное образование городской округ город Стаханов Луганской Народной Республики

Луганская Народная Республика, г. Стаханов, ул. Богдана Хмельницкого, район жилого дома №21

М 1:1000

27

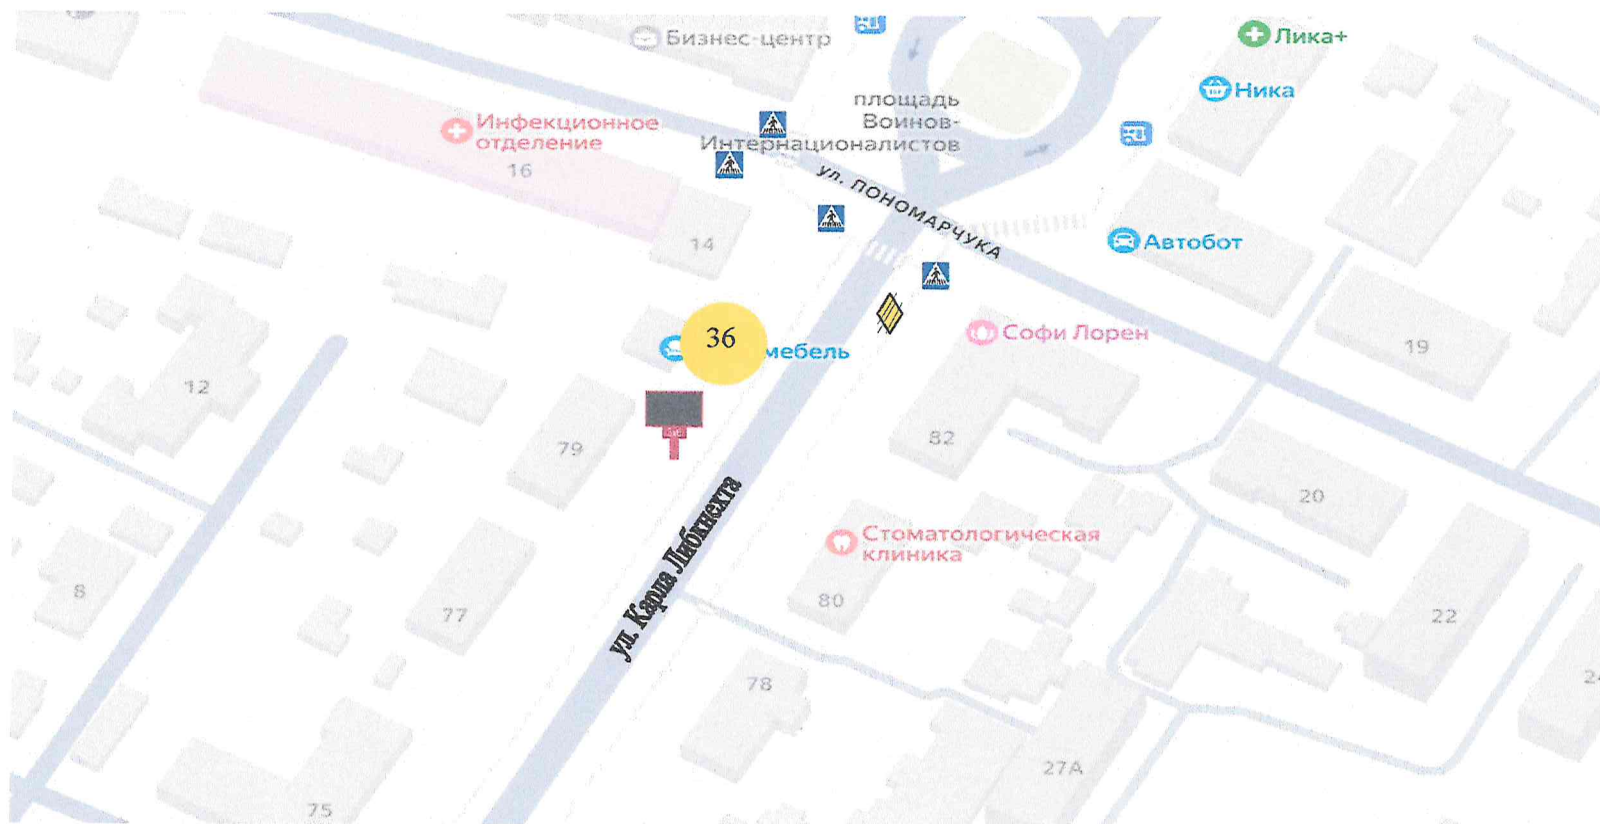

УСЛОВНЫЕ ОБОЗНАЧЕНИЯ


- 
 - рекламная конструкция: щитовая рекламная конструкция большого формата, тип 1*; внешние габариты рекламной плоскости 3 x 6 м ; рекламная конструкция односторонняя, площадь информационного поля 18 м²
- 
 - сквозная нумерация
- 
 - дорожный знак
- 

Схема размещения рекламных конструкций на территории городского округа
муниципальное образование городской округ город Стаханов Луганской
Народной Республики

Луганская Народная Республика, г. Стаханов, ул. Карла Либкнехта, район
жилого дома №79

М 1:1000

28

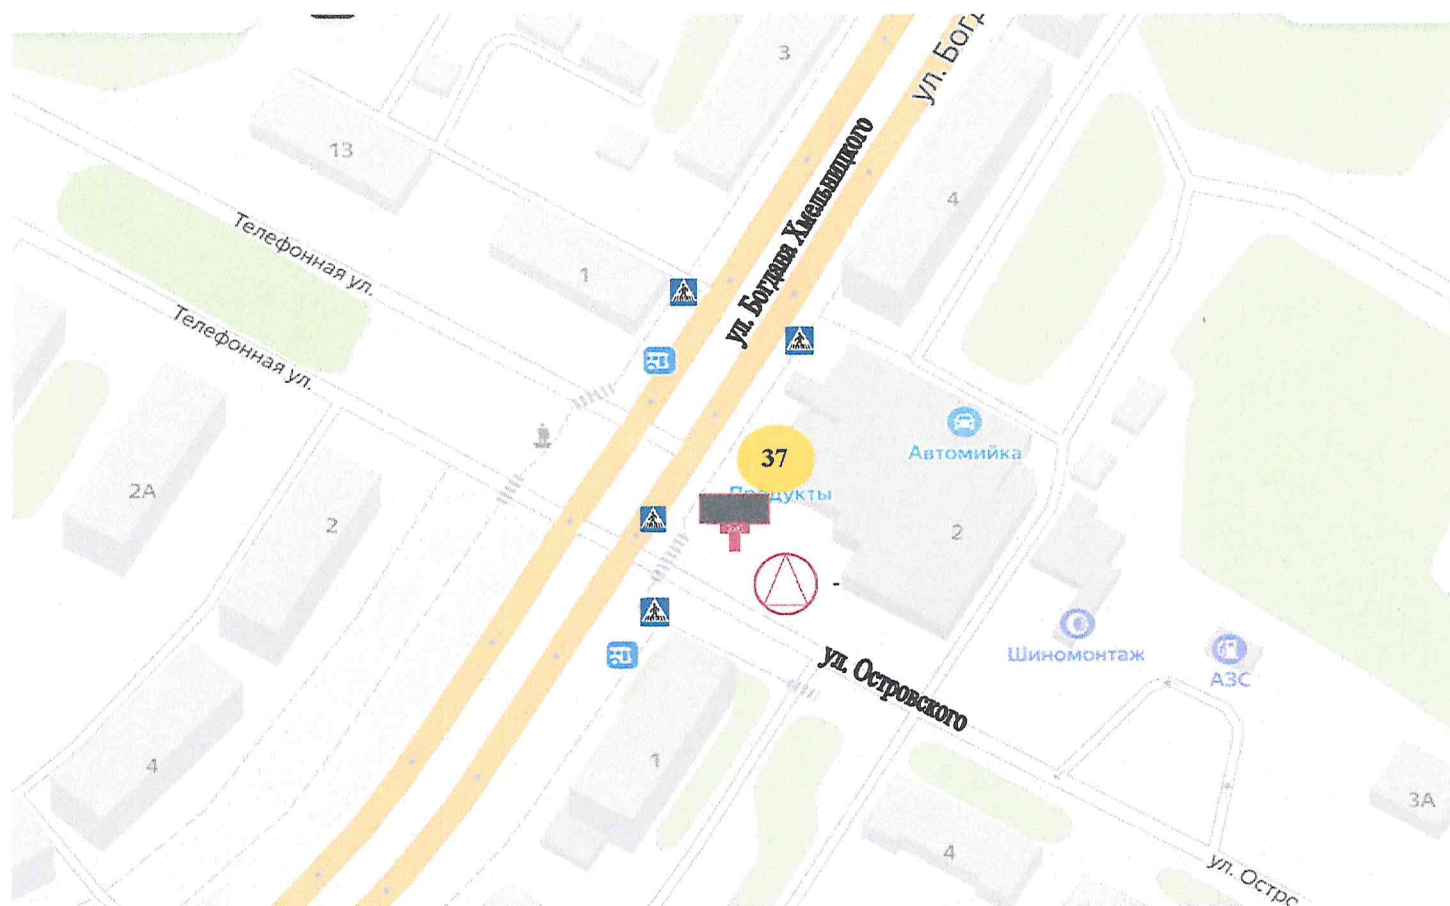

УСЛОВНЫЕ ОБОЗНАЧЕНИЯ

 рекламная конструкция: щитовая рекламная конструкция большого формата, тип 5*****, внешние габариты рекламных плоскостей: 3х6 м – 2 плоскости; 3х9 м – 1 плоскость, рекламная конструкция трехсторонняя, площадь информационного поля 18 м² (2 плоскости); 27 м² (одна плоскость)

 -сквозная нумерация

 - вид РК сверху тип 5****


 - дорожный знак

Схема размещения рекламных конструкций на территории городского округа
муниципальное образование городской округ город Стаханов
Луганской Народной Республики

Луганская Народная Республика, г. Стаханов ул. Богдана Хмельницкого,
район здания №2

М 1:1000

29

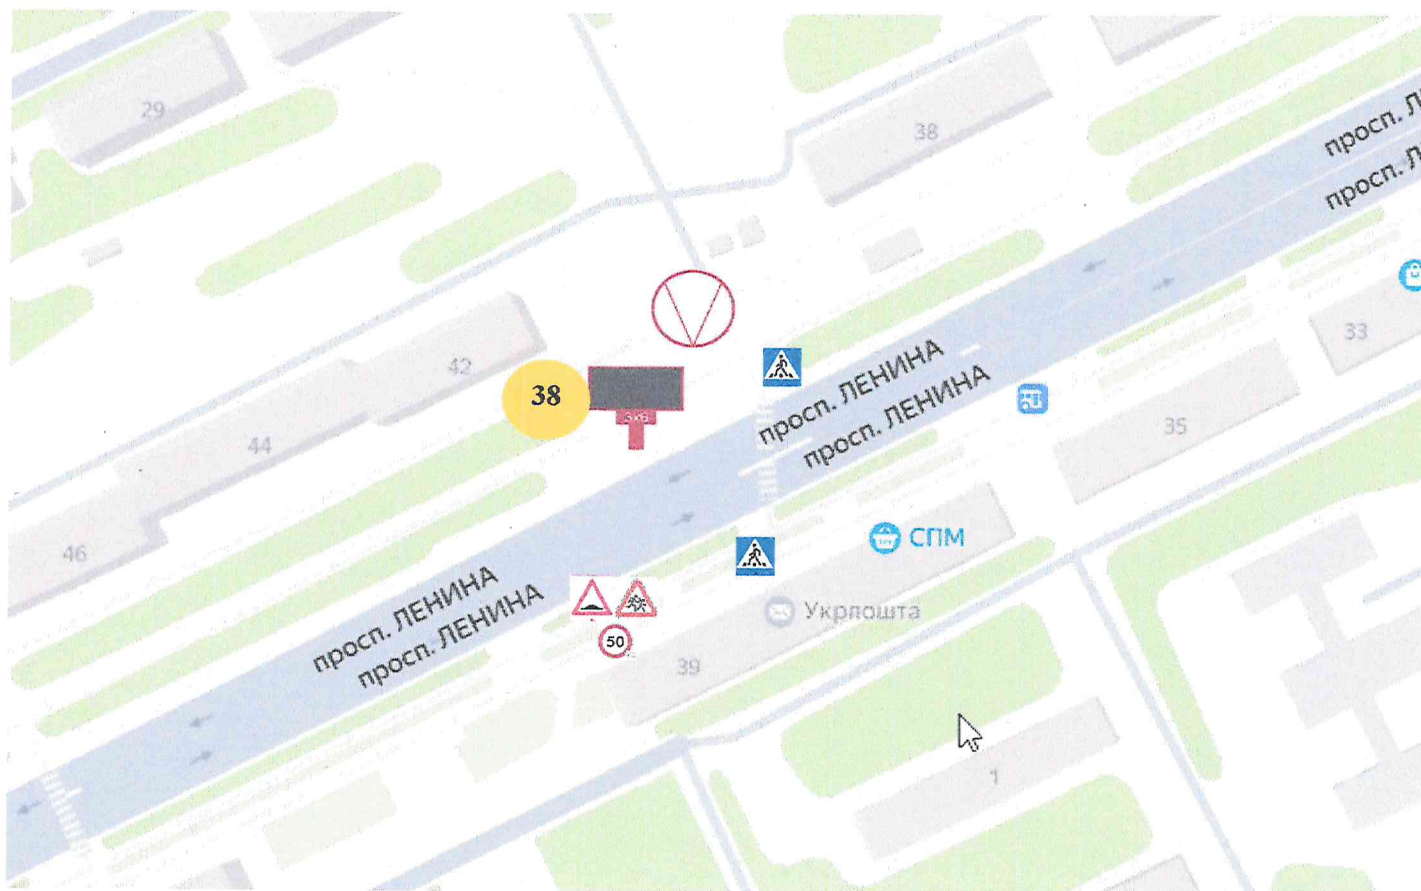

УСЛОВНЫЕ ОБОЗНАЧЕНИЯ



рекламная конструкция: щитовая рекламная конструкция большого формата, тип 4****;
внешние габариты рекламной плоскости 3 х 6 м, рекламная конструкция двухсторонняя площадь информационного поля 18 м²



- сквозная нумерация



- тип РК сверху . тип 4****




- дорожные знаки

Схема размещения рекламных конструкций на территории городского округа
муниципальное образование городской округ
город Стаханов Луганской Народной Республики

Луганская Народная Республика, г. Стаханов, просп. Ленина,
район жилого дома № 42

М 1:1000

30

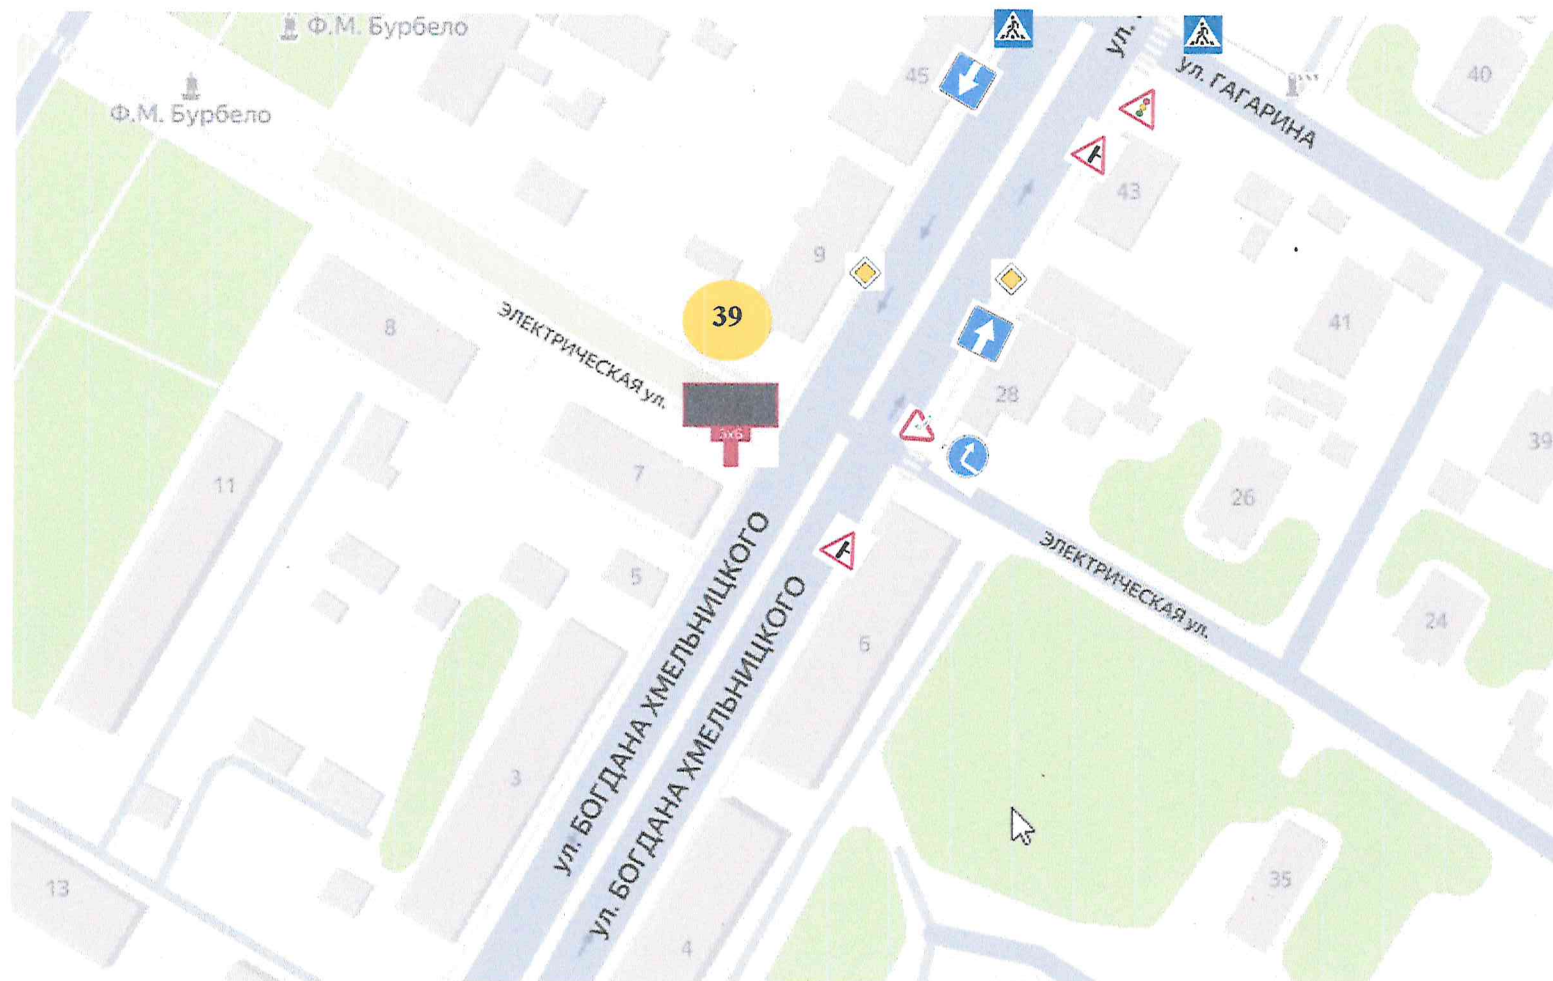

УСЛОВНЫЕ ОБОЗНАЧЕНИЯ



рекламная конструкция: щитовая рекламная конструкция большого формата, тип 1*;
внешние габариты рекламной плоскости 3 x 6 м, рекламная конструкция двухсторонняя, площадь информационного поля 18 м²



- сквозная нумерация



- дорожные знаки




- дорожные знаки

Схема размещения рекламных конструкций на территории городского округа
муниципальное образование городской округ
город Стаханов Луганской Народной Республики

Луганская Народная Республика, г. Стаханов, пересечение ул. Богдана Хмельницкого
и ул. Электрическая

М 1:1000

31

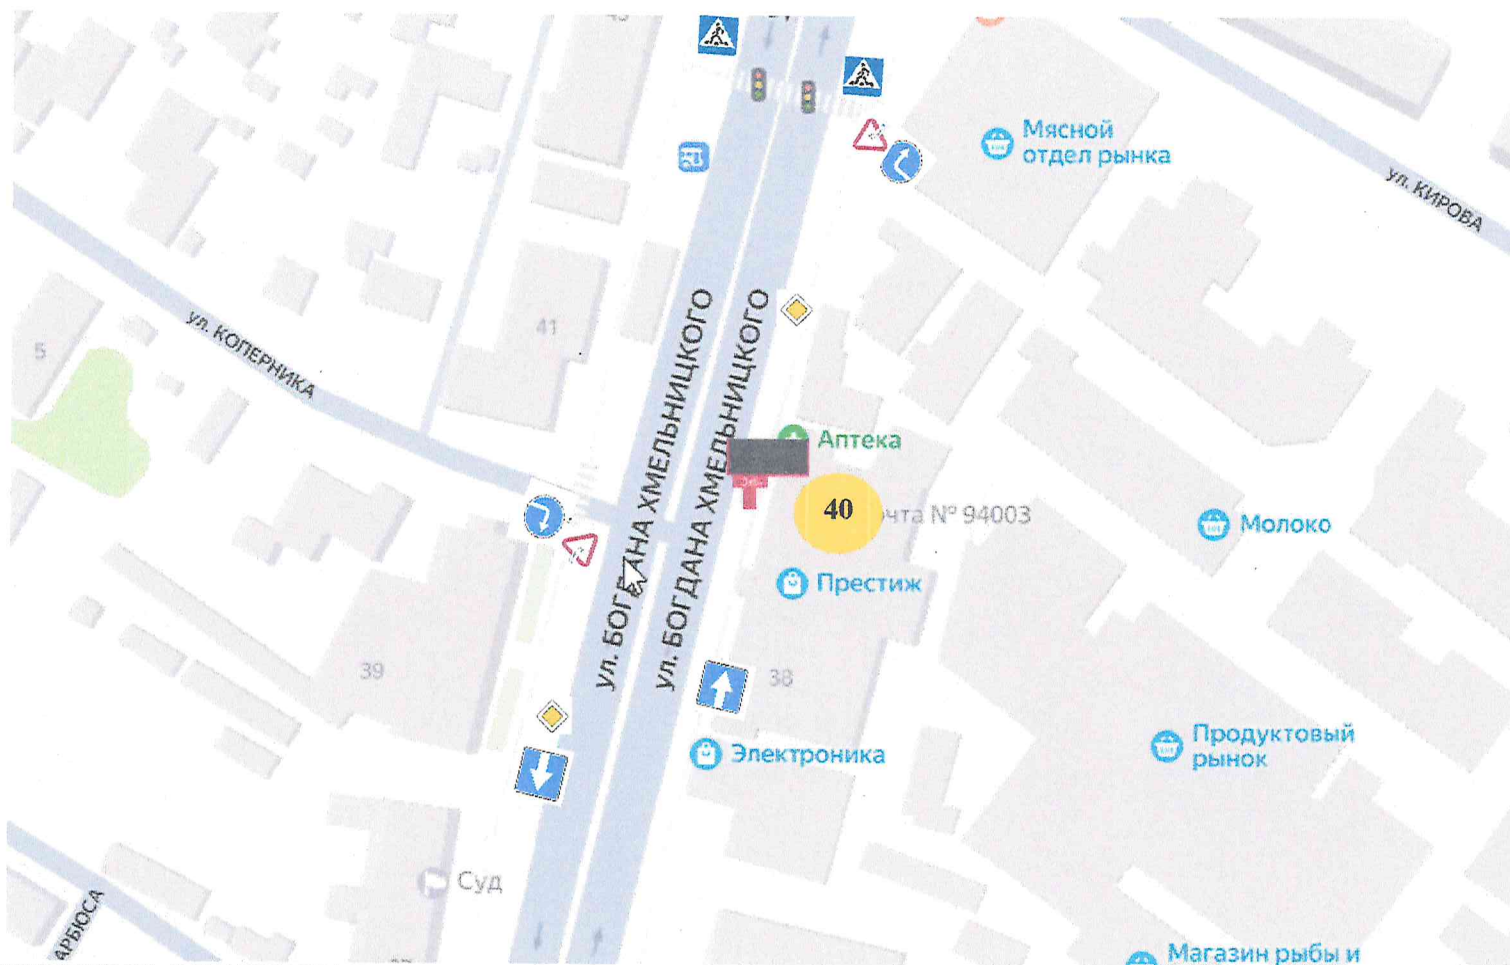

УСЛОВНЫЕ ОБОЗНАЧЕНИЯ

 рекламная конструкция: щитовая рекламная конструкция большого формата, тип 2**;
внешние габариты рекламной плоскости 3 x 6 м, рекламная конструкция двухсторонняя, площадь информационного поля 18 м²

 40 - сквозная нумерация


  
  - дорожные знаки

Схема размещения рекламных конструкций на территории городского округа
муниципальное образование городской округ город Стаханов Луганской
Народной Республики

Луганская Народная Республика, г. Стаханов, ул. Богдана Хмельницкого,
район здания № 38

М 1:1000

32

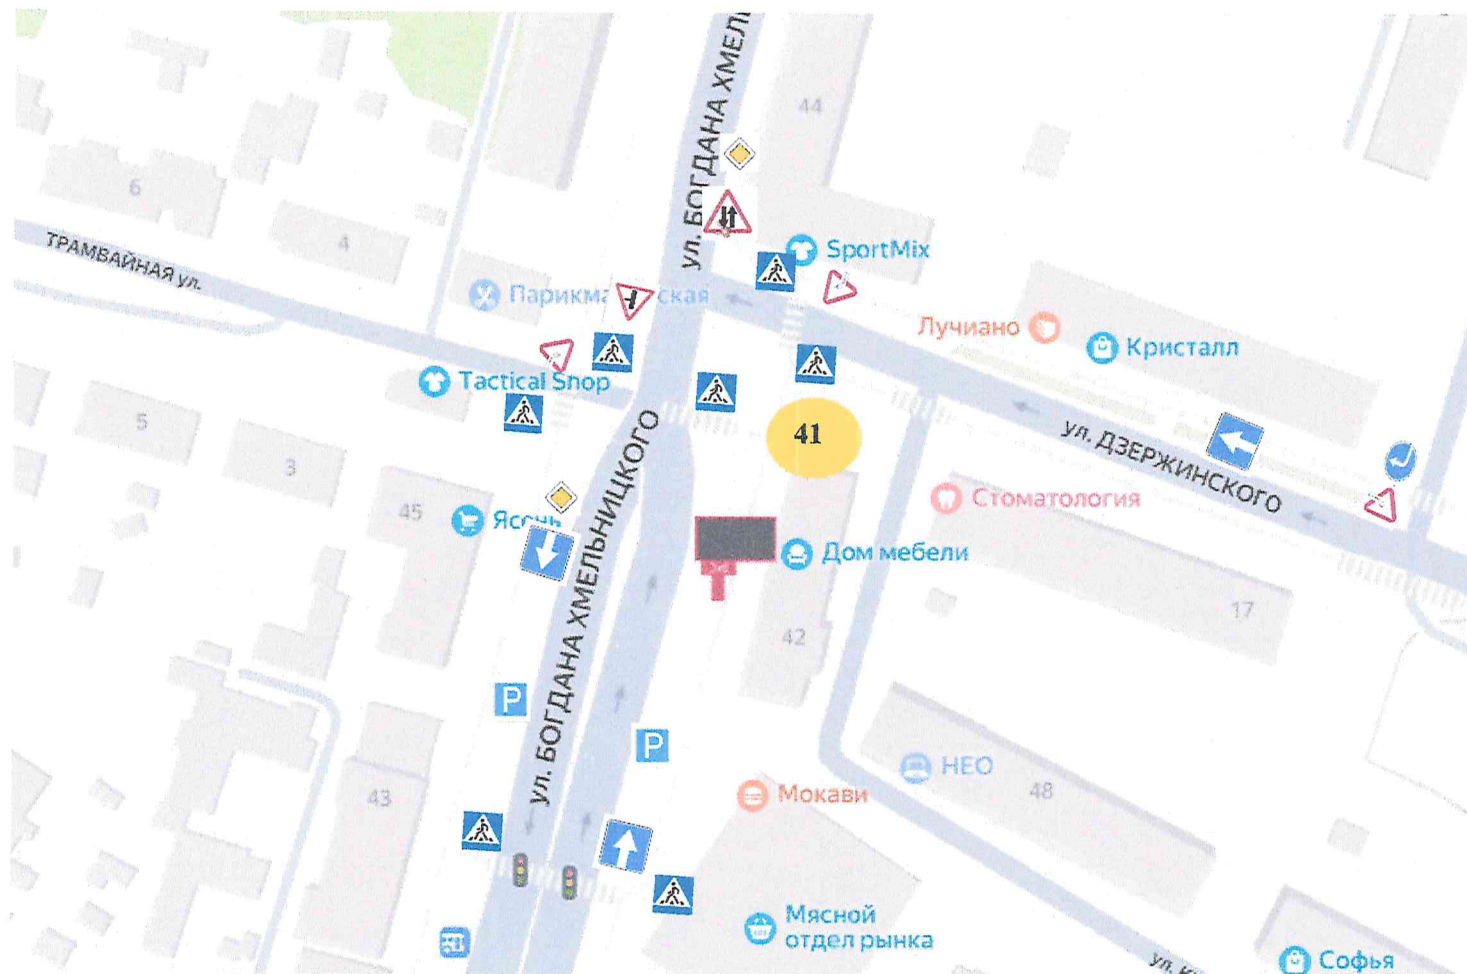

УСЛОВНЫЕ ОБОЗНАЧЕНИЯ



рекламная конструкция: щитовая рекламная конструкция большого формата, тип 2**;
внешние габариты рекламной плоскости 3 x 6 м, рекламная конструкция двухсторонняя, площадь информационного поля 18 м²

41

- сквозная нумерация




- дорожные знаки

Схема размещения рекламных конструкций на территории городского округа
муниципальное образование городской округ город Стаханов Луганской
Народной Республики

Луганская Народная Республика, г. Стаханов, ул. Богдана Хмельницкого,
район здания № 42

М 1:1000

33

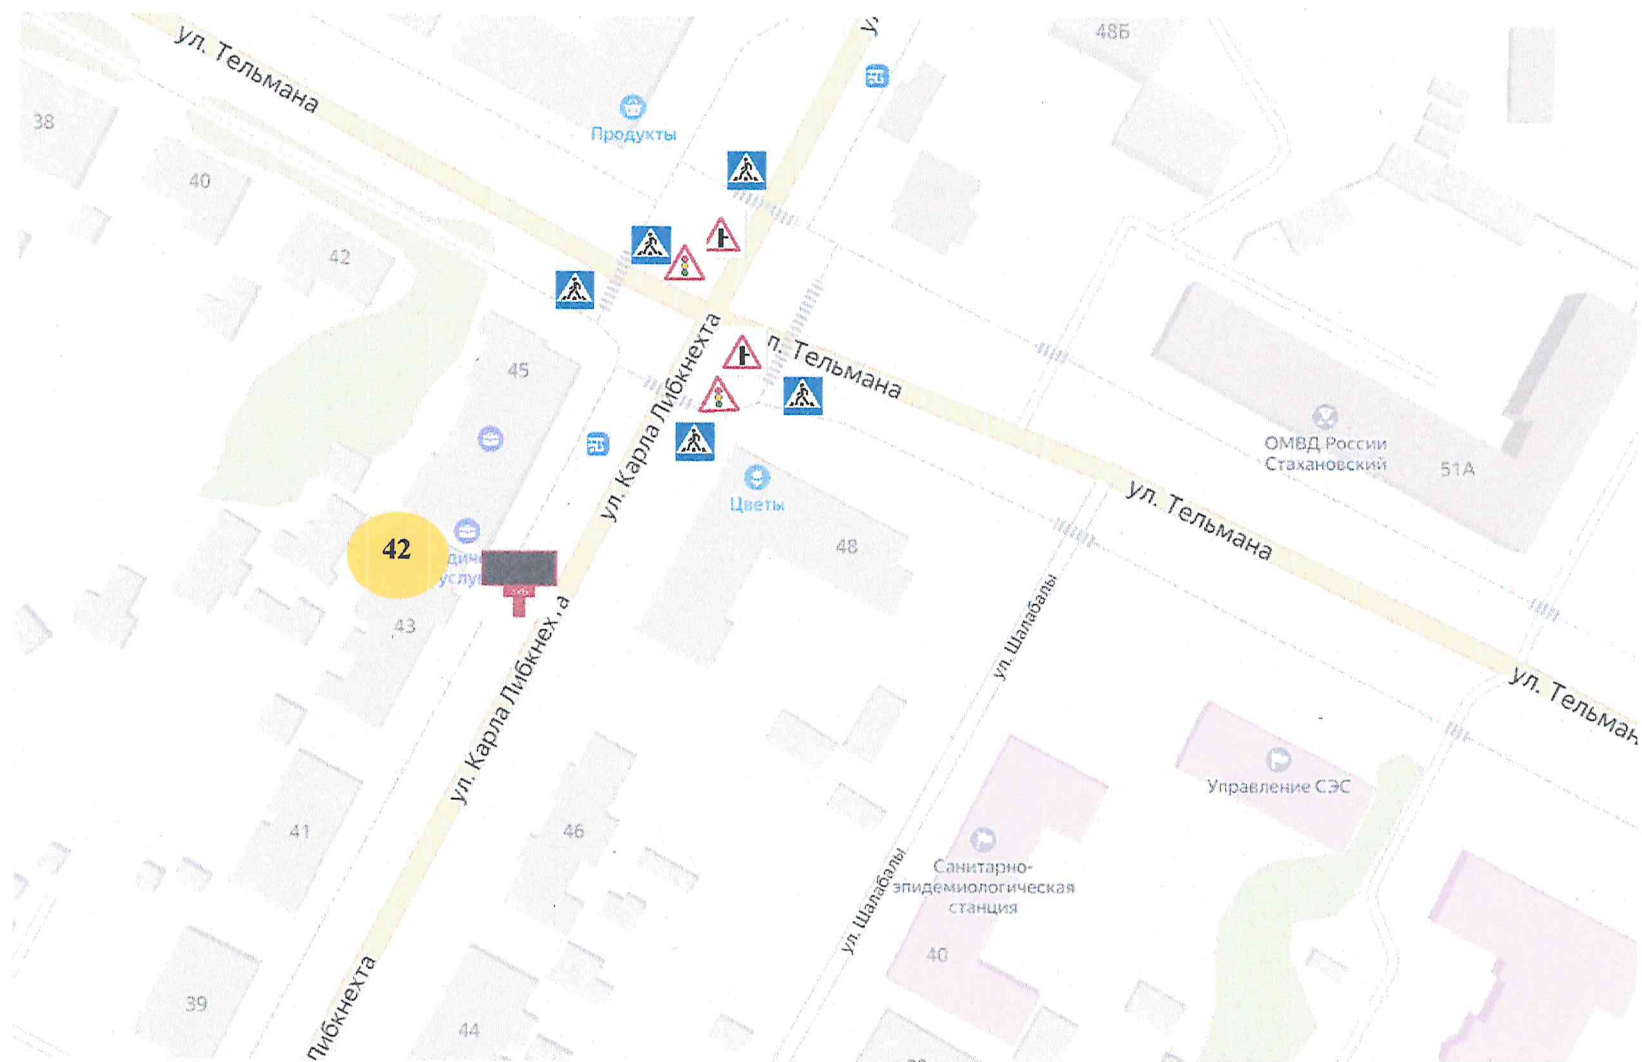

УСЛОВНЫЕ ОБОЗНАЧЕНИЯ

 рекламная конструкция: щитовая рекламная конструкция большого формата, тип 1*,
внешние габариты рекламной плоскости 3 x 6 м, рекламная конструкция
двухсторонняя, площадь информационного поля 18 м²

42 - сквозная нумерация


 - дорожные знаки

Схема размещения рекламных конструкций на территории городского округа
муниципальное образование городской округ
город Стаханов Луганской Народной Республики

Луганская Народная Республика, г. Стаханов, пересечение ул. Карла Либкнехта,
район жилого дома № 43

М 1:1000

34

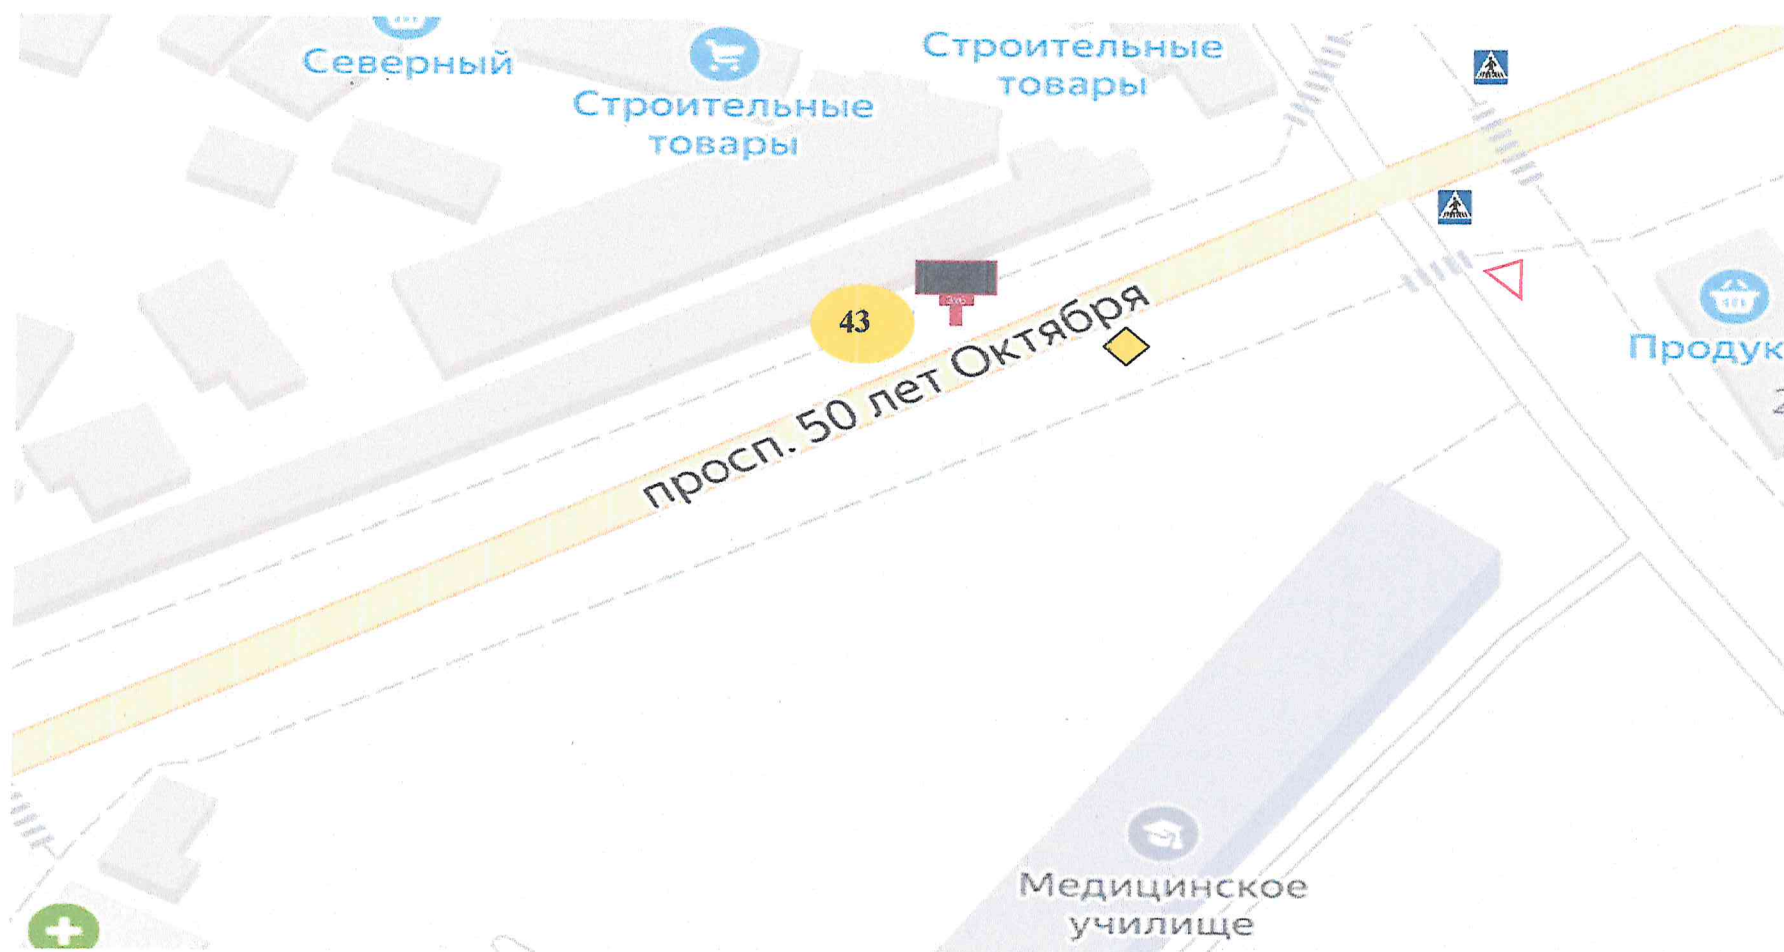

УСЛОВНЫЕ ОБОЗНАЧЕНИЯ

 рекламная конструкция: щитовая рекламная конструкция большого формата, тип 1*;
внешние габариты рекламной плоскости 3х6 м ;
рекламная конструкция односторонняя, площадь информационного поля 18 м²

 43 сквозная нумерация


   дорожные знаки

**Схема размещения рекламных конструкций на территории городского округа
муниципальное образование городской округ
город Стаханов Луганской Народной Республики**

Луганская Народная Республика, г. Стаханов, просп. 50 лет Октября,
район рынка «Северный»

М 1:1000

35

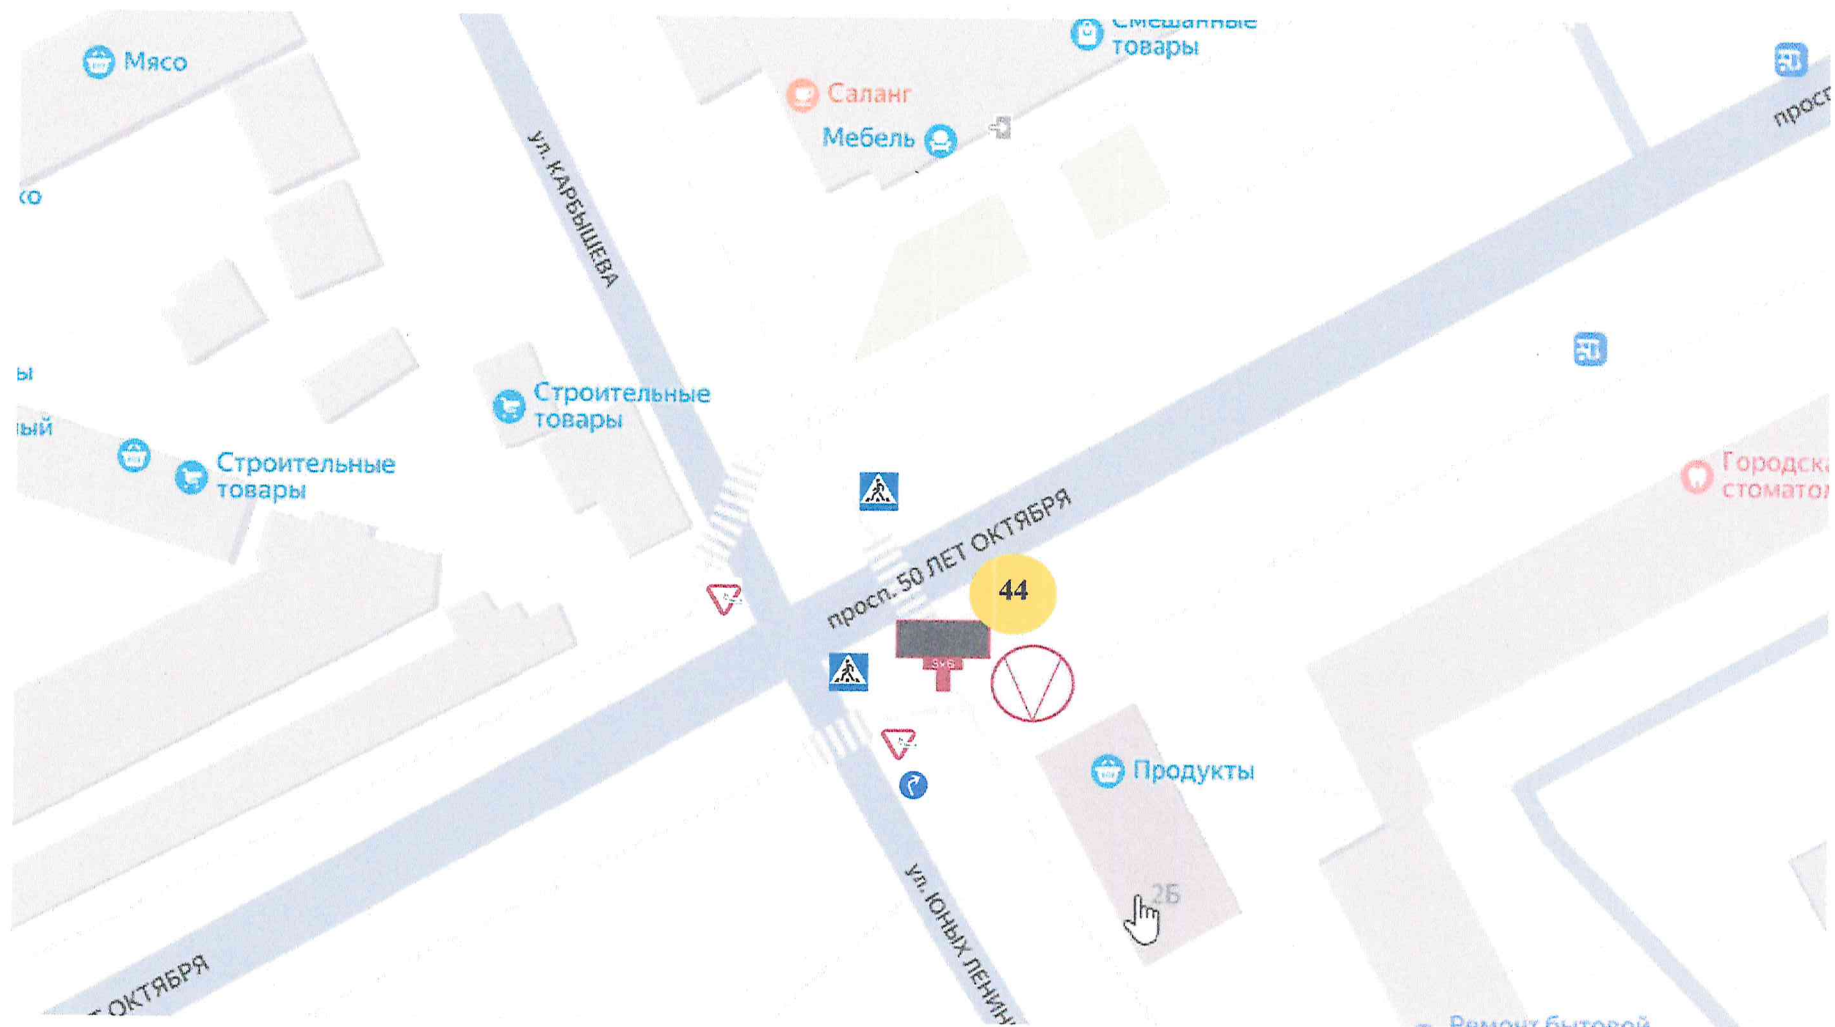

УСЛОВНЫЕ ОБОЗНАЧЕНИЯ



рекламная конструкция: щитовая рекламная конструкция большого формата, тип 4****;
внешние габариты рекламной плоскости 3 x 6 м, рекламная конструкция двухсторонняя, площадь информационного поля 18 м²



- сквозная нумерация



-- тип РК сверху . тип 4****



- дорожные знаки

Схема размещения рекламных конструкций на территории городского округа
муниципальное образование городской округ
город Стаханов Луганской Народной Республики

Луганская Народная Республика, г. Стаханов, пересечение просп. 50 лет Октября и
Юных Ленинцев

М 1:1000

36

Прошито, пронумеровано 38 л.

(тридцать восемь)

Временно исполняющий полномочия

Главы городского округа

муниципальное образование

городской округ город Стаханов

Луганской Народной Республики



С.А. Небеская

