



**АДМИНИСТРАЦИЯ МУНИЦИПАЛЬНОГО ОКРУГА
МУНИЦИПАЛЬНОЕ ОБРАЗОВАНИЕ
ПЕРЕВАЛЬСКИЙ МУНИЦИПАЛЬНЫЙ ОКРУГ
ЛУГАНСКОЙ НАРОДНОЙ РЕСПУБЛИКИ**
(Администрация Перевальского муниципального округа
Луганской Народной Республики)

ПОСТАНОВЛЕНИЕ

«29» июля 2025 г. г. Перевальск

№ 452

**Об утверждении схемы размещения
рекламных конструкций
расположенных на территории
муниципального образования
Перевальский муниципальный округ
Луганской Народной Республики**

В соответствии со статьей 19 Федерального закона от 13.03.2006 № 38 – ФЗ «О рекламе» (с изменениями дополнениями), Федеральным законом от 06.10.2003 № 131 – ФЗ «Об общих принципах организации местного самоуправления в Российской Федерации» Федеральным законом от 20.03.2025 N 33-ФЗ «Об общих принципах организации местного самоуправления в единой системе публичной власти», Порядком предварительного согласования схем размещения рекламных конструкций на земельных участках независимо от форм собственности, а также на зданиях или ином недвижимом имуществе, находящихся в собственности Луганской Народной Республики или муниципальной собственности и вносимых в них изменений, утвержденным постановлением Правительства Луганской Народной Республики от 19.12.2024 № 299/24, руководствуясь Положением об Администрации муниципального округа муниципальное образование Перевальский муниципальный округ Луганской Народной Республики, утвержденного решением Совета муниципального округа муниципальное образование Перевальский муниципальный округ Луганской Народной Республики от «02» ноября 2023 г. № 2, учитывая заключение Министерства цифрового развития массовых коммуникаций Луганской Народной Республики от 11.07.2025 № 19 «О согласовании схемы размещения рекламных конструкций (вносимых изменений в схему размещения рекламных конструкций) в муниципальном округе муниципальное образование Перевальский муниципальный округ Луганской Народной Республики

ПОСТАНОВЛЯЕТ:

1. Утвердить прилагаемую схему размещения рекламных конструкций, расположенных на территории муниципального образования Перевальский муниципальный округ Луганской Народной Республики.

2. Настоящее постановление вступает в силу после его официального опубликования.

3. Настоящее постановление разместить на сайте Администрации муниципального округа муниципальное образование Перевальский муниципальный округ Луганской Народной Республики (<https://aprlnr.su>).

4. Контроль за исполнением настоящего постановления возложить на Первого заместителя Главы Администрации муниципального округа муниципальное образование Перевальский муниципальный округ Луганской Народной Республики Половинку Павла Ивановича.

Глава муниципального округа
муниципальное образование
Перевальский муниципальный округ
Луганской Народной Республики



В.В. Михайлов

УТВЕРЖДЕНА

постановлением Администрации
муниципального округа
муниципальное образование
Перевальский муниципальный округ
Луганской Народной Республики
от «29» июля 2025г. № 452

Схема размещения рекламных конструкций расположенных на территории муниципального образования Перевальский муниципальный округ Луганской Народной Республики

Адресная программа

№ п/п	Место размещения рекламной конструкции					Количество сторон рекламной конструкции и	Общая площадь информационного поля рекламной конструкции, кв.м.	Вид рекламной конструкции	Тип рекламной конструкции	Технические характеристики	Примечание
	Номер рекламной конструкции в альбоме схемы размещения	Населенный пункт	Улица	Номер дома	Сторона						
1	2	3	4	5	6	7	8	9	10	11	12
1	1	Луганская Народная Республика, муниципаль-	Перекресток ул.Дзержинского, ул. Косинова		АВ	Двухсторонняя	36 кв.м.	Отдельно стоящая рекламная	Щитовая конструкция большого	Металлическая рекламная конструкция (билборд) на	ГУП ЛНР «ГОС-


2	Луганская Народная Республика, муниципальный округ Перевальский, г. Перевальск	ул. Дзержинского р-н торгового центра «Марс»			АВ	Двухсторонняя	36 кв.м	Отдельно стоящая рекламная конструкция	Щитовая конструкция большого формата, Тип 1	Металлическая рекламная конструкция (билборд) на одной опоре, размер 3х6 м.	РЕКЛАМА» Инв. № 894
3	Луганская Народная Республика, муниципальный округ Перевальский, г. Перевальск	ул. Строителей			АВ	Двухсторонняя	36 кв.м	Отдельно стоящая рекламная конструкция	Щитовая конструкция большого формата, Тип 1	Металлическая рекламная конструкция (билборд) на одной опоре, размер 3х6 м.	ГУП ЛНР «ГОСРЕКЛАМА» Инв. № 895
4	Луганская Народная Республика, муниципальный округ Перевальский, г. Перевальск	ул. Охранная			АВ	Двухсторонняя	36 кв.м	Отдельно стоящая рекламная конструкция	Щитовая конструкция большого формата, Тип 1	Металлическая рекламная конструкция (билборд) на одной опоре, размер 3х6 м.	ГУП ЛНР «ГОСРЕКЛАМА» Инв. № 896
5	Луганская Народная Республика, муниципальный округ Перевальский, г. Перевальск	ул. Ленина	район жилого дома №39		АВ	Двухсторонняя	36 кв.м	Отдельно стоящая рекламная конструкция	Щитовая конструкция большого формата, Тип 1	Металлическая рекламная конструкция (билборд)	ГУП ЛНР «ГОСРЕКЛАМА» Инв. № 897

									формата, Тип 1		на одной опоре, размер 3х6 м.	Инв. №898
6	6	Перевальский, г. Перевальск							конструк ция	Отдельн о стоящая рекламн ая конструк ция	Щитовая конструкц ия большого формата, Тип 2	ГУП ЛНР «ГОС- РЕКЛА -МА» № 3008
7	7	Луганская Народная Республика Перевальский муниципаль- ный округ г. Перевальск	пл. Ленина район кинотеатра «Горняк»					Двухсторон няя	36 кв.м	А1,А2	АВ	ГУП ЛНР «ГОС- РЕКЛА -МА» Инв. № 3011
8	8	Луганская Народная Республика Перевальский муниципаль- ный округ г. Перевальск	пл. Ленина, (центральная клумба)					Трехсторон няя	108 кв.м	А1,А2, А3,А4, А5,А6	Щитовая конструкц ия большого формата, Тип 5	ГУП ЛНР «ГОС- РЕКЛА -МА» Инв. № 3067

9	9	Луганская Народная Республика Перевальский муниципальный округ г. Перевальск	ул. Кирова, район АТП 10967		АВ	Двухсторонняя	36 кв.м	Отдельно стоящая рекламная конструкция	Щитовая конструкция большого формата, Тип 1	Металлическая рекламная конструкция (билборд) на одной опоре, размер 3х6 м.	ГУП ЛНР «ГОС-РЕКЛА-МА» Инв. № 3068
10	10	Луганская Народная Республика Перевальский муниципальный округ г. Зоринск	кв. 40 лет Победы	в районе дома № 15	АВ	Двухсторонняя	36 кв.м	Отдельно стоящая рекламная конструкция	Щитовая конструкция большого формата, Тип 1	Металлическая рекламная конструкция (билборд) на двух опорах, размер 3х6 м.	ГУП ЛНР «ГОС-РЕКЛА-МА» Инв. № 3037
11	11	Луганская Народная Республика Перевальский муниципальный округ г. Артемовск	ул. Крокоса	-	А	Односторонняя	18 кв.м	Отдельно стоящая рекламная конструкция	Щитовая конструкция большого формата, Тип 1	Металлическая рекламная конструкция (билборд) на трех опорах, размер 3х6 м.	ГУП ЛНР «ГОС-РЕКЛА-МА» Инв. № 3039
12	12	Луганская Народная Республика Перевальский муниципальный округ пгт Бугаевка	ул. Техническая, в районе бывшей остановки троллейбуса № 2		А1,А2	Двухсторонняя	36 кв.м	Отдельно стоящая рекламная конструкция	Щитовая конструкция большого формата, Тип 1	Металлическая рекламная конструкция (билборд) на одной опоре, размер 3х6 м.	ГУП ЛНР «Госреклама» Инв. № 3038

13	13	Луганская Народная Республика Перевальский муниципальный округ пгт Комиссаровка	ул. Асфальтная, 35 (въезд в пгт. Комиссаровка)		А	Односторонняя	3,4 кв.м	Отдельная стоящая рекламная конструкция	Щитовая конструкция большого формата, Тип 1	Металлическая рекламная конструкция (билборд) на трех опорах, нестандартная, размер 2,5х1,39 м	ГУП ЛНР «Госреклама» Инв. № 3017
14	14	Луганская Народная Республика Перевальский муниципальный округ пгт Михайловка	ул. Ленина (центр поселка)		А1, А2, А3, А4	Двухсторонняя	72 кв.м	Отдельная стоящая рекламная конструкция	Щитовая конструкция большого формата, Тип 1	Металлическая рекламная конструкция, двухплоскостная (билборд) на одной опоре, размер 3х6 м	ГУП ЛНР «Госреклама» Инв. № 3013

Расположение рекламных конструкций на карте муниципального образования Перевальский муниципальный округ Луганской Народной Республики

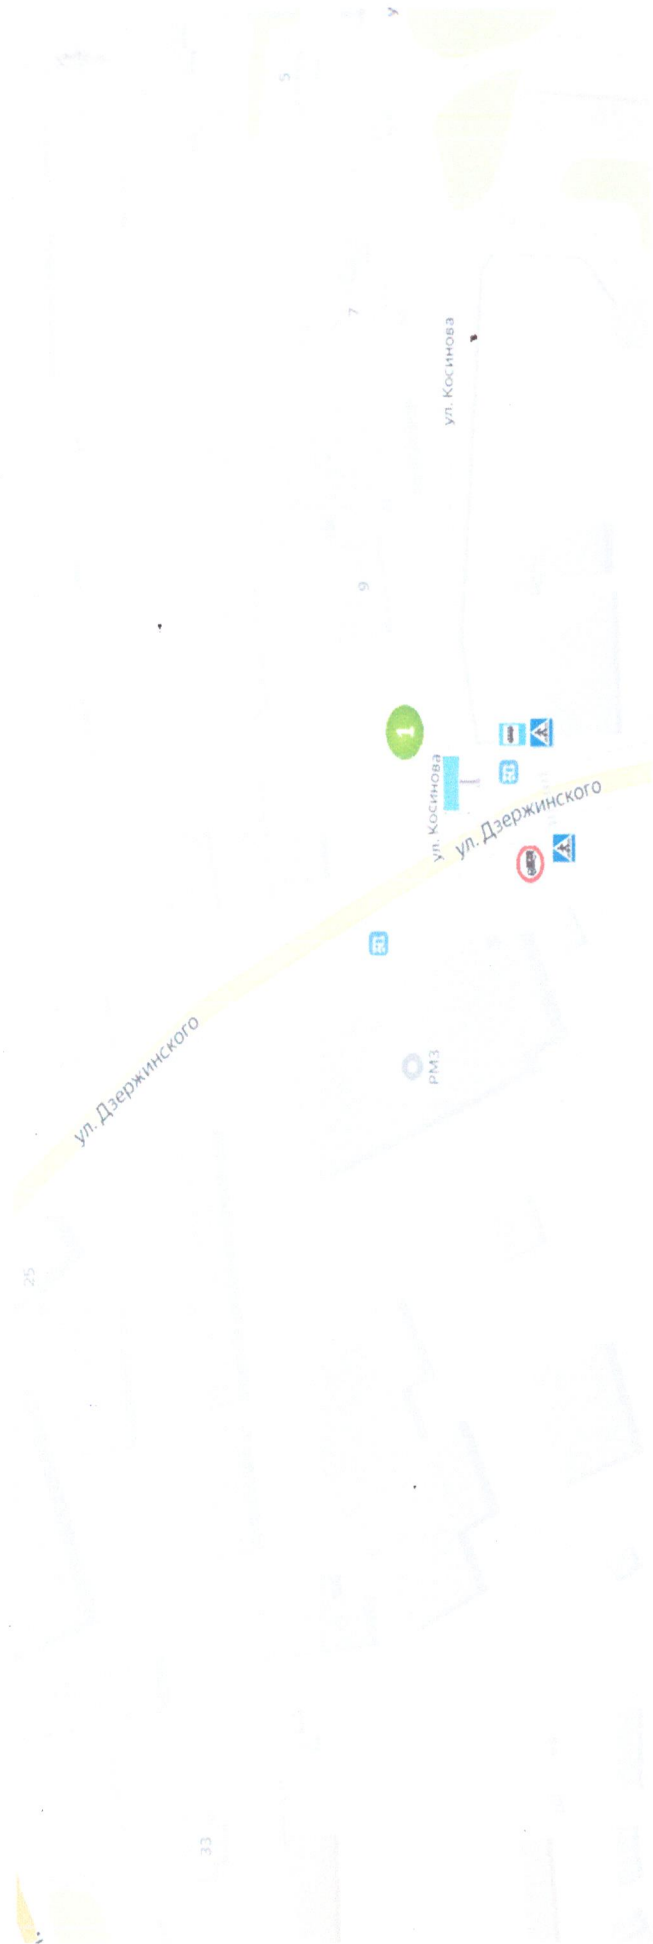


УСЛОВНЫЕ ОБОЗНАЧЕНИЯ

-  рекламная конструкция: щитовая рекламная конструкция большого формата, тип 1;
- внешние габариты рекламной плоскости 3х6 м; рекламная конструкция двухсторонняя;
- площадь информационного поля 36 м².

 - сквозной номер

 - дорожные знаки

Схема размещения рекламных конструкций на территории муниципального образования Перевальский муниципальный округ Луганской Народной Республики		
Перекресток ул. Дзержинского, ул. Косинова		
М 1:1000		1

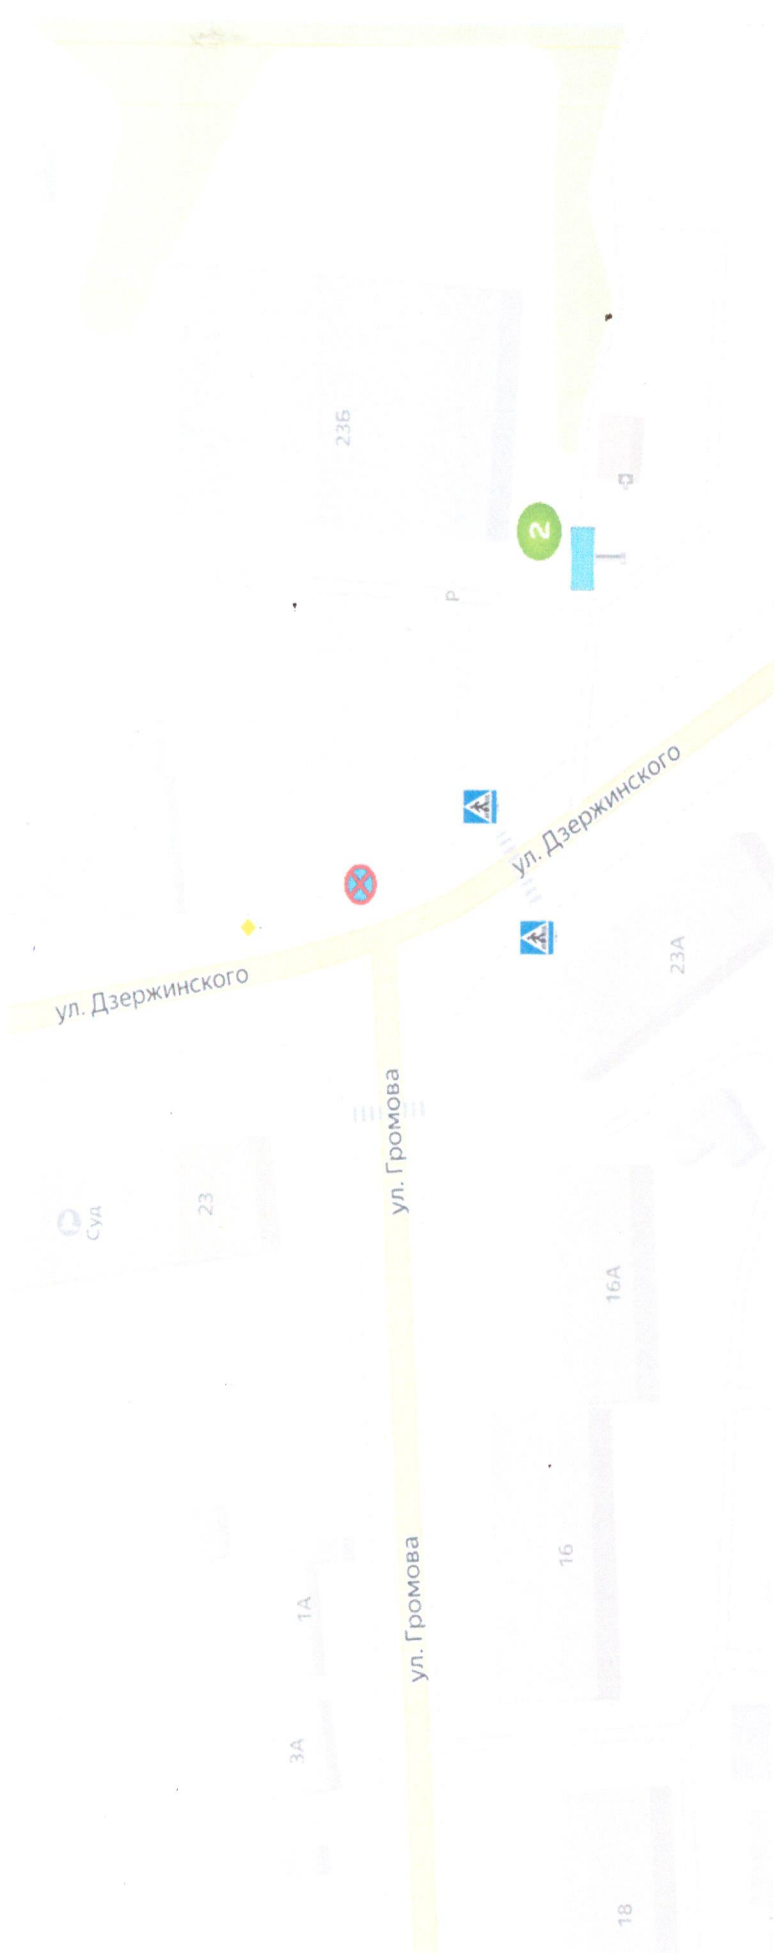


рекламная конструкция: щитовая рекламная конструкция большого формата, тип 1;
 - внешние габариты рекламной плоскости 3х6 м; рекламная конструкция двухсторонняя;
 площадь информационного поля 36 м².

2 - сквозной номер



-дорожные знаки


Схема размещения рекламных конструкций на территории муниципального образования Перевальский муниципальный округ Луганской Народной Республики		
ул. Дзержинского, р-н торгового центра «Марс»		
М 1:1000		2

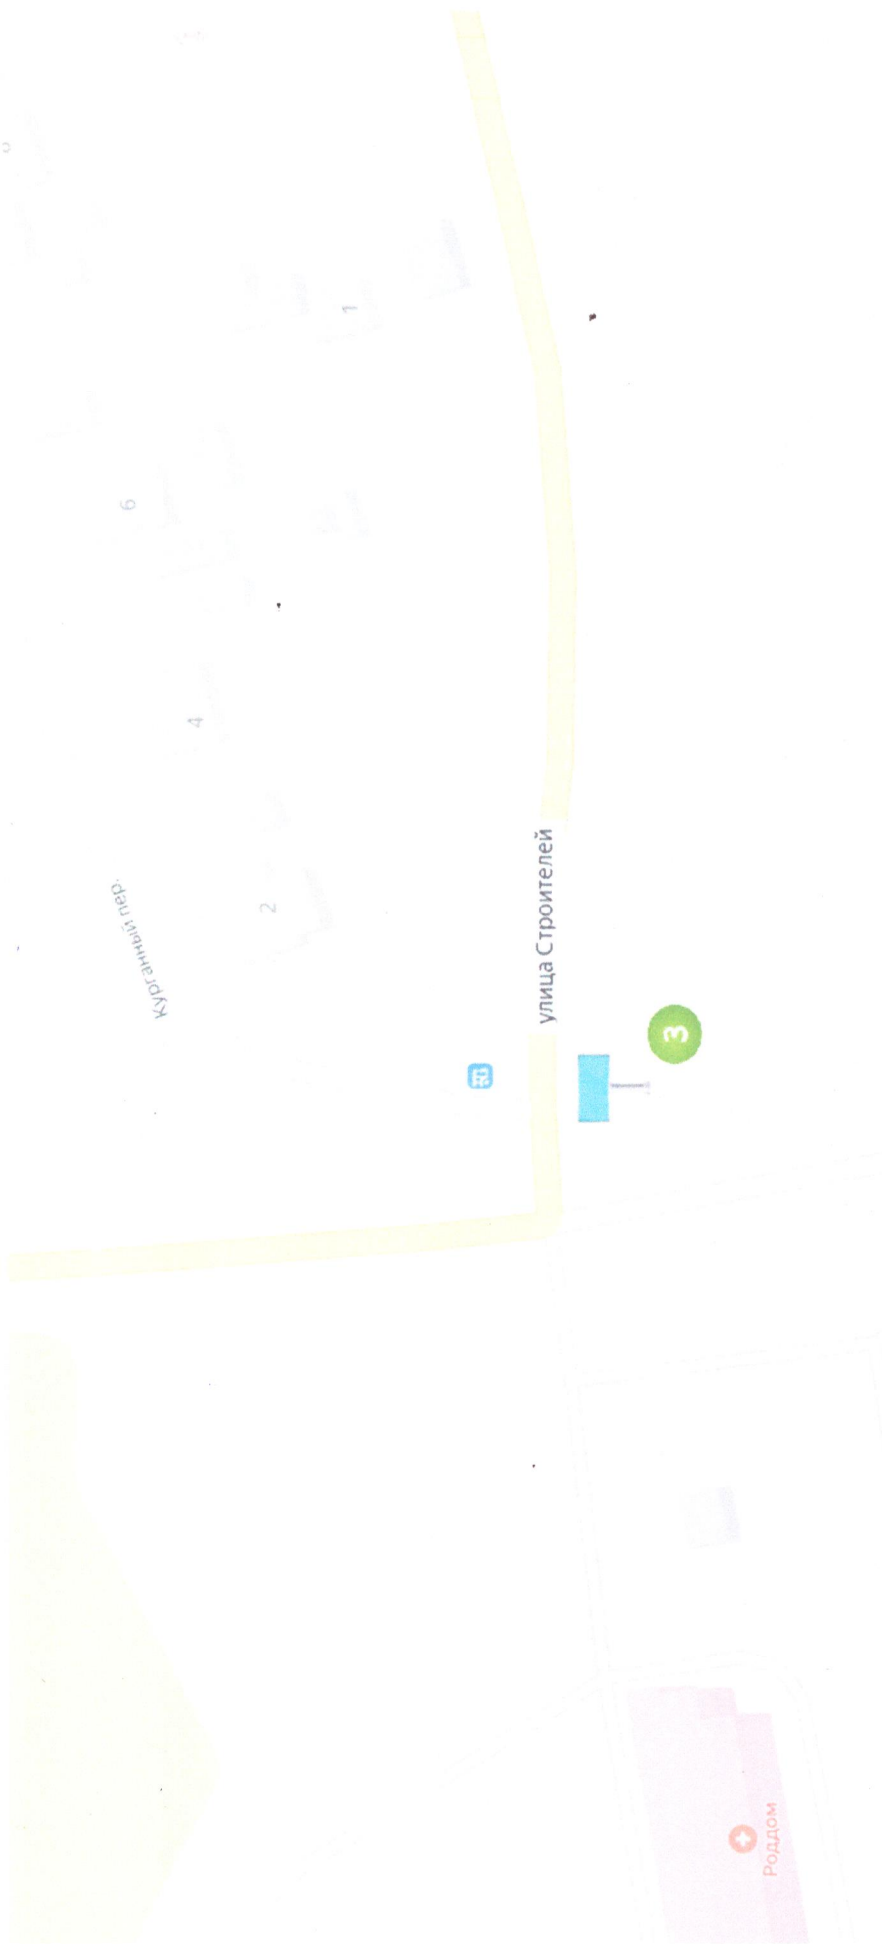

рекламная конструкция: щитовая рекламная конструкция большого формата, тип 1;
- внешние габариты рекламной плоскости 3х6 м; рекламная конструкция двухсторонняя;
площадь информационного поля 36 м².

3 - сквозной номер


Схема размещения рекламных конструкций на территории муниципального образования Перевальский муниципальный округ Луганской Народной Республики		
г. Перевальск, ул. Строителей		
1:1000		3

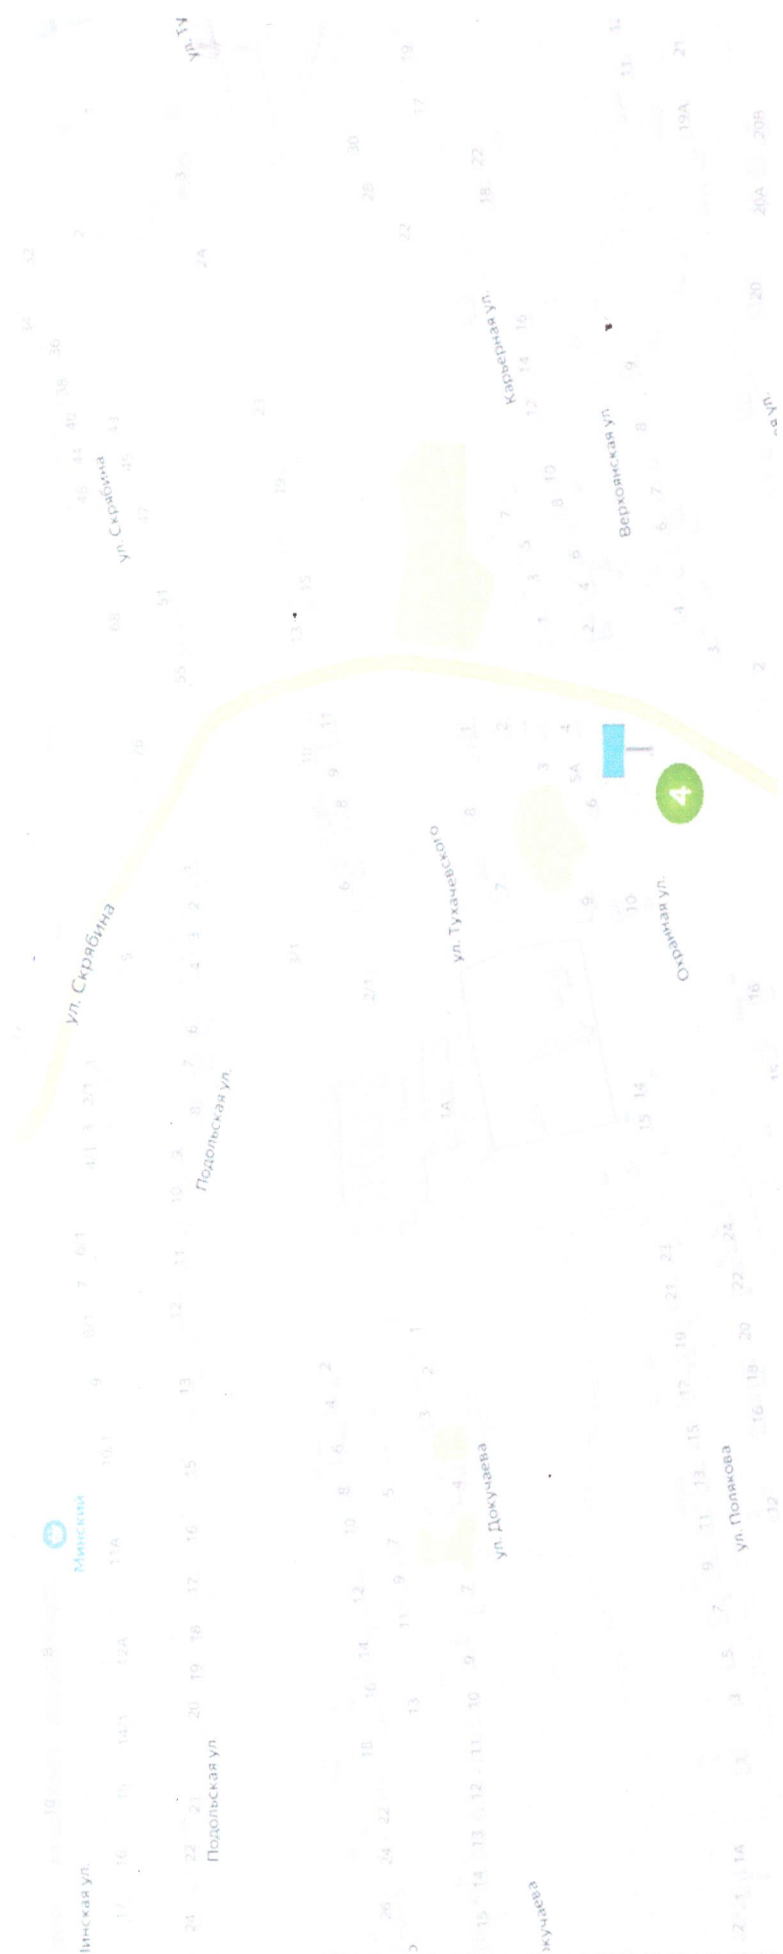

рекламная конструкция: щитовая рекламная конструкция большого формата, тип 1;
 - внешние габариты рекламной плоскости 3х6 м; рекламная конструкция двухсторонняя;
 площадь информационного поля 36 м².

Схема размещения рекламных конструкций на территории муниципального образования Перевальский муниципальный округ Луганской Народной Республики г. Перевальск, ул. Охранная		
1:6000		4

4 - сквозной номер

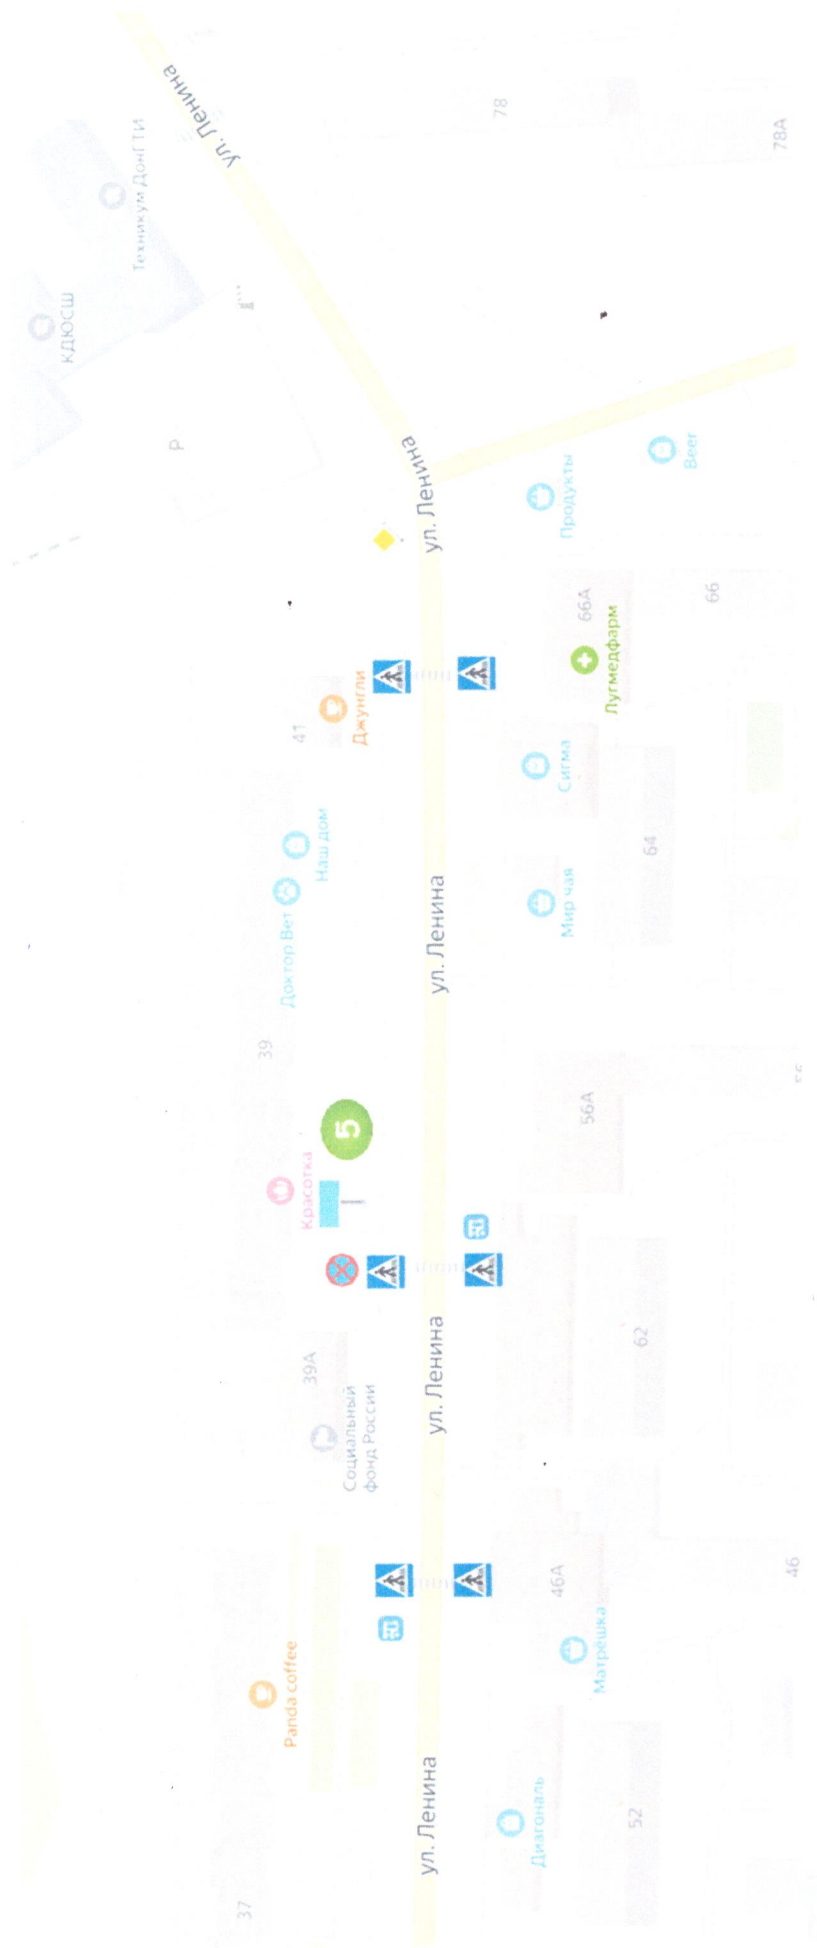


рекламная конструкция: щитовая рекламная конструкция большого формата, тип 1;
 - внешние габариты рекламной плоскости 3х6 м; рекламная конструкция двухсторонняя;

площадь информационного поля 36 м².

5 - сквозной номер

 - дорожные знаки

Схема размещения рекламных конструкций на территории муниципального образования Перевальский муниципальный округ Луганской Народной Республики		
ул. Ленина, район жилого дома № 39		
1:3000		5

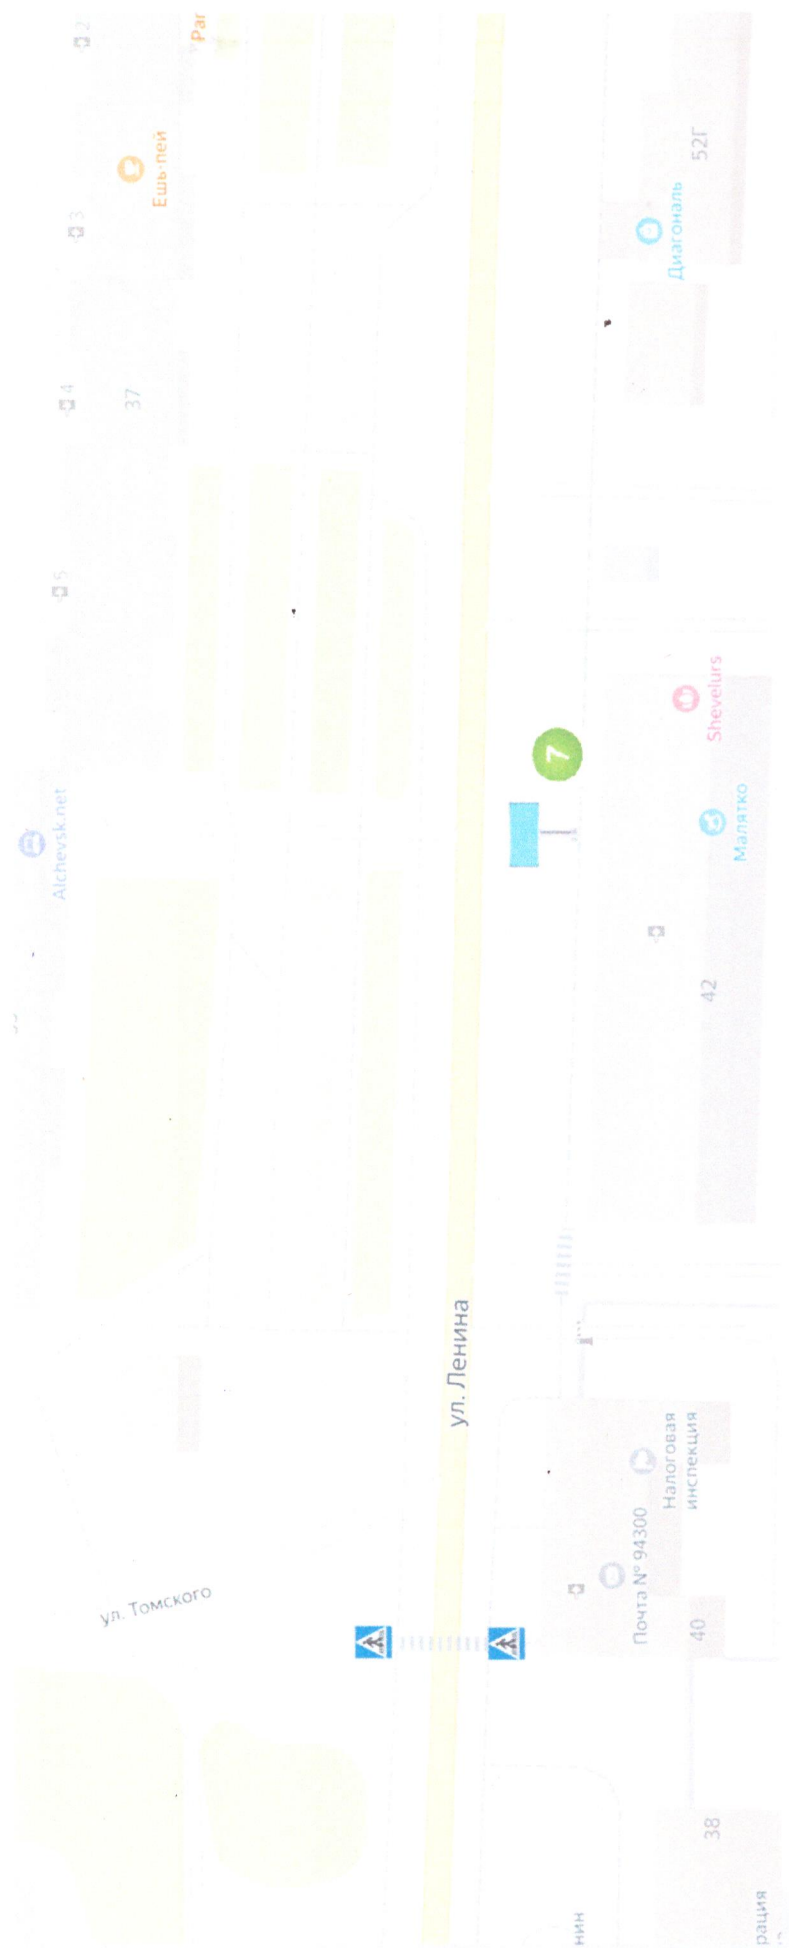

рекламная конструкция: щитовая рекламная конструкция большого формата, тип 2;

- внешние габариты рекламной плоскости 3х6 м; рекламная конструкция двухсторонняя;

площадь информационного поля 36 м².

7 - сквозной номер




- дорожный знак

Схема размещения рекламных конструкций на территории
муниципального образования Перевальский муниципальный
округ Луганской Народной Республики

ул. Ленина, район общежития

1:1000

7

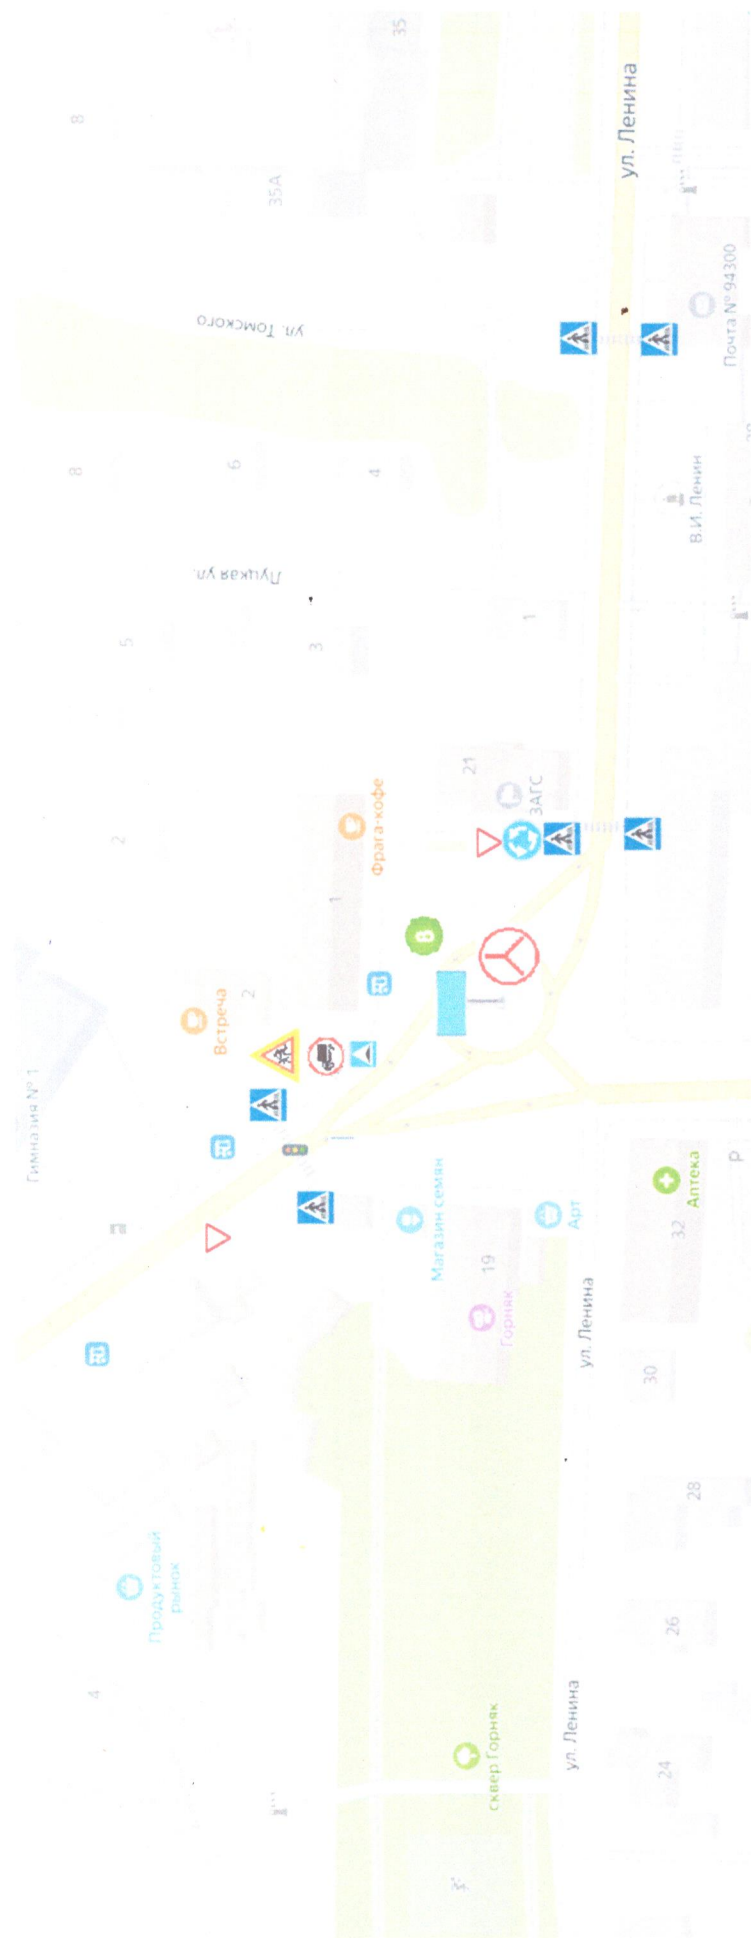


рекламная конструкция: щитовая рекламная конструкция большого формата, тип 5;
 - внешние габариты рекламной плоскости 3х6 м; рекламная конструкция трехсторонняя;
 площадь информационного поля 108 м².

 - сквозной номер

 - вид РК сверху тип 5

 - дорожные знаки


Схема размещения рекламных конструкций на территории муниципального образования Перевальский муниципальный округ Луганской Народной Республики		
пл.Ленина, (центральная клумба)		
1:3000		8

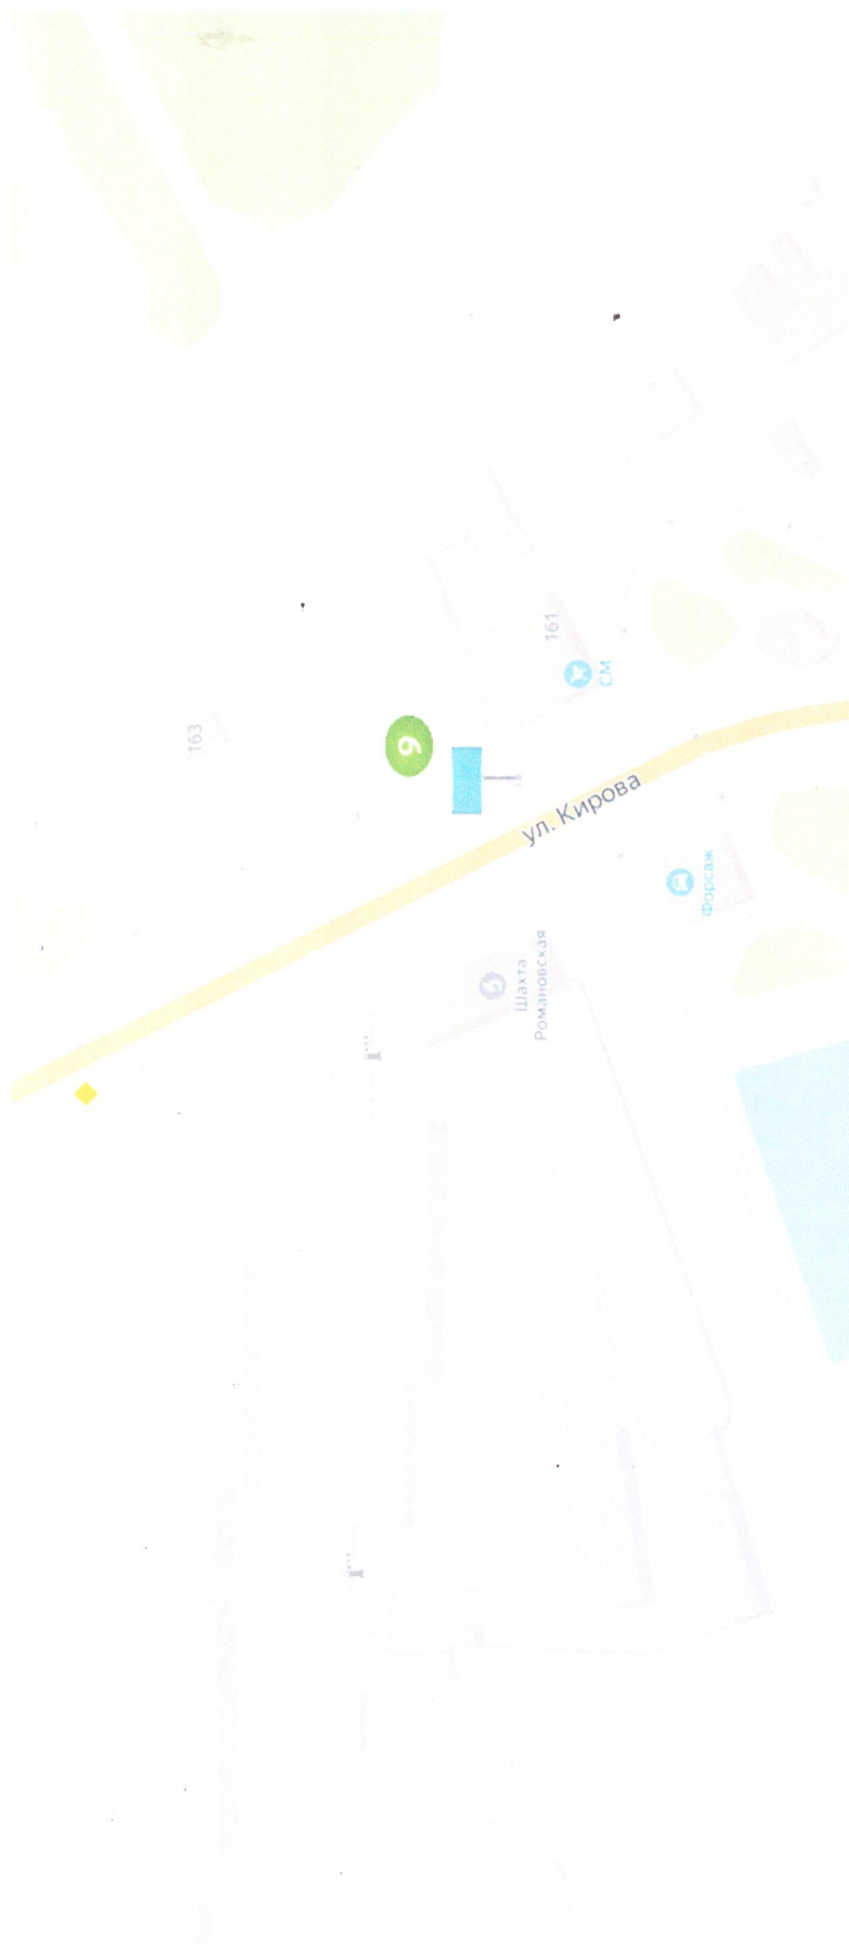

рекламная конструкция: щитовая рекламная конструкция большого формата, тип 1;
 - внешние габариты рекламной плоскости 3х6 м; рекламная конструкция двухсторонняя;
 площадь информационного поля 36 м².

-  - сквозной номер
-  - дорожный знак

Схема размещения рекламных конструкций на территории муниципального образования Перевальский муниципальный округ Луганской Народной Республики ул. Кирова, район АТП 10967		
1:3000		9

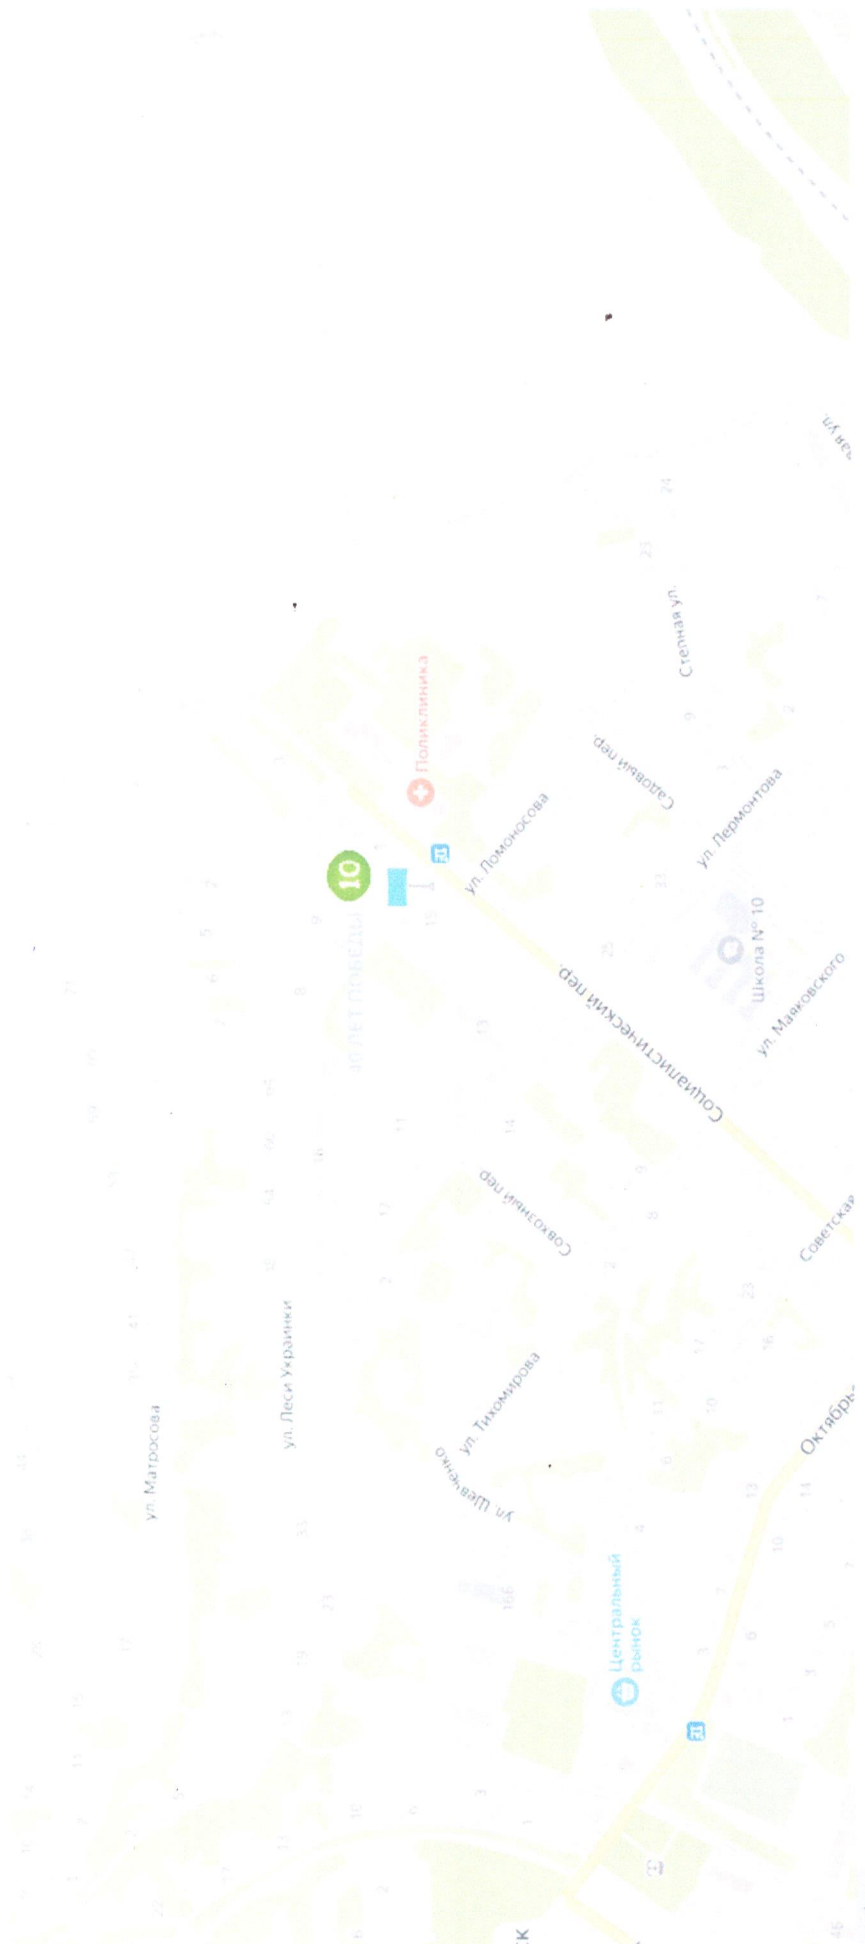

рекламная конструкция: щитовая рекламная конструкция большого формата, тип 1;

- внешние габариты рекламной плоскости 3х6 м; рекламная конструкция двухсторонняя;


площадь информационного поля 36 м².

10

- сквозной номер

**Схема размещения рекламных конструкций на территории
муниципального образования Перевальский муниципальный
округ Луганской Народной Республики**
г. Зоринск, кв. 40 лет Победы, в районе дома № 15


1:10000		10
---------	--	----

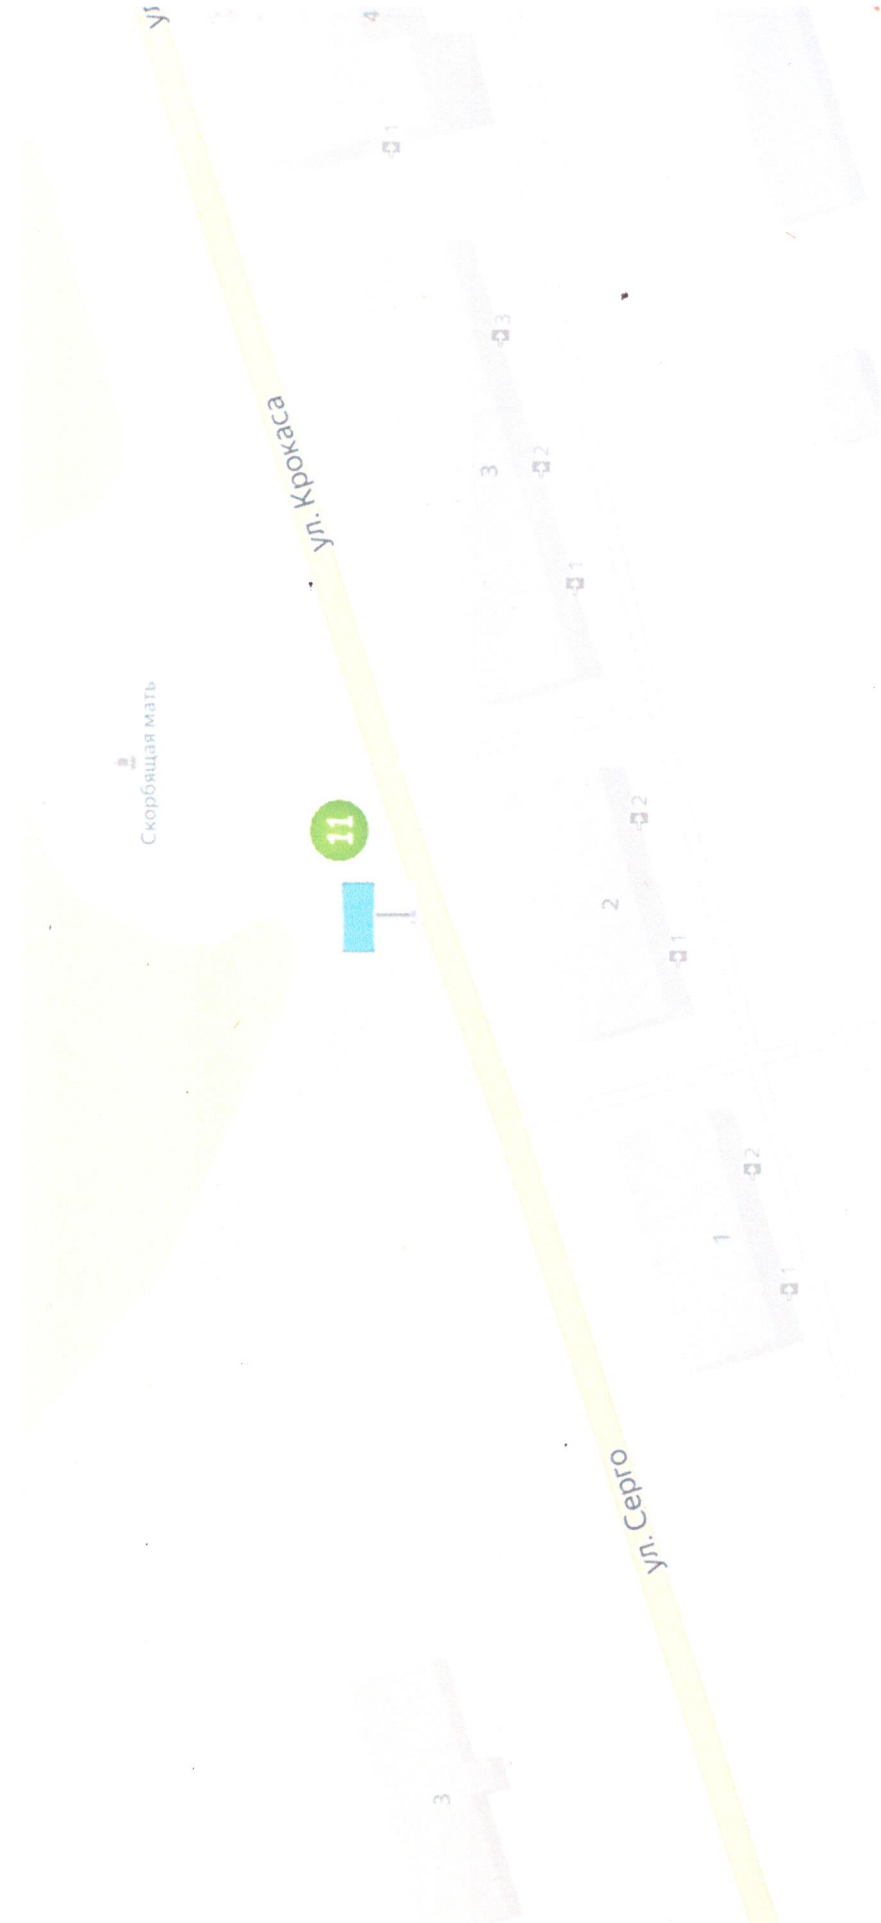

 рекламная конструкция: щитовая рекламная конструкция большого формата, тип 1;
 - внешние габариты рекламной плоскости 3х6 м; рекламная конструкция односторонняя;
 площадь информационного поля 18 м².

 - сквозной номер

Схема размещения рекламных конструкций на территории муниципального образования Перевальский муниципальный округ Луганской Народной Республики г. Артемовск, ул. Крокоса		
1:1000		11

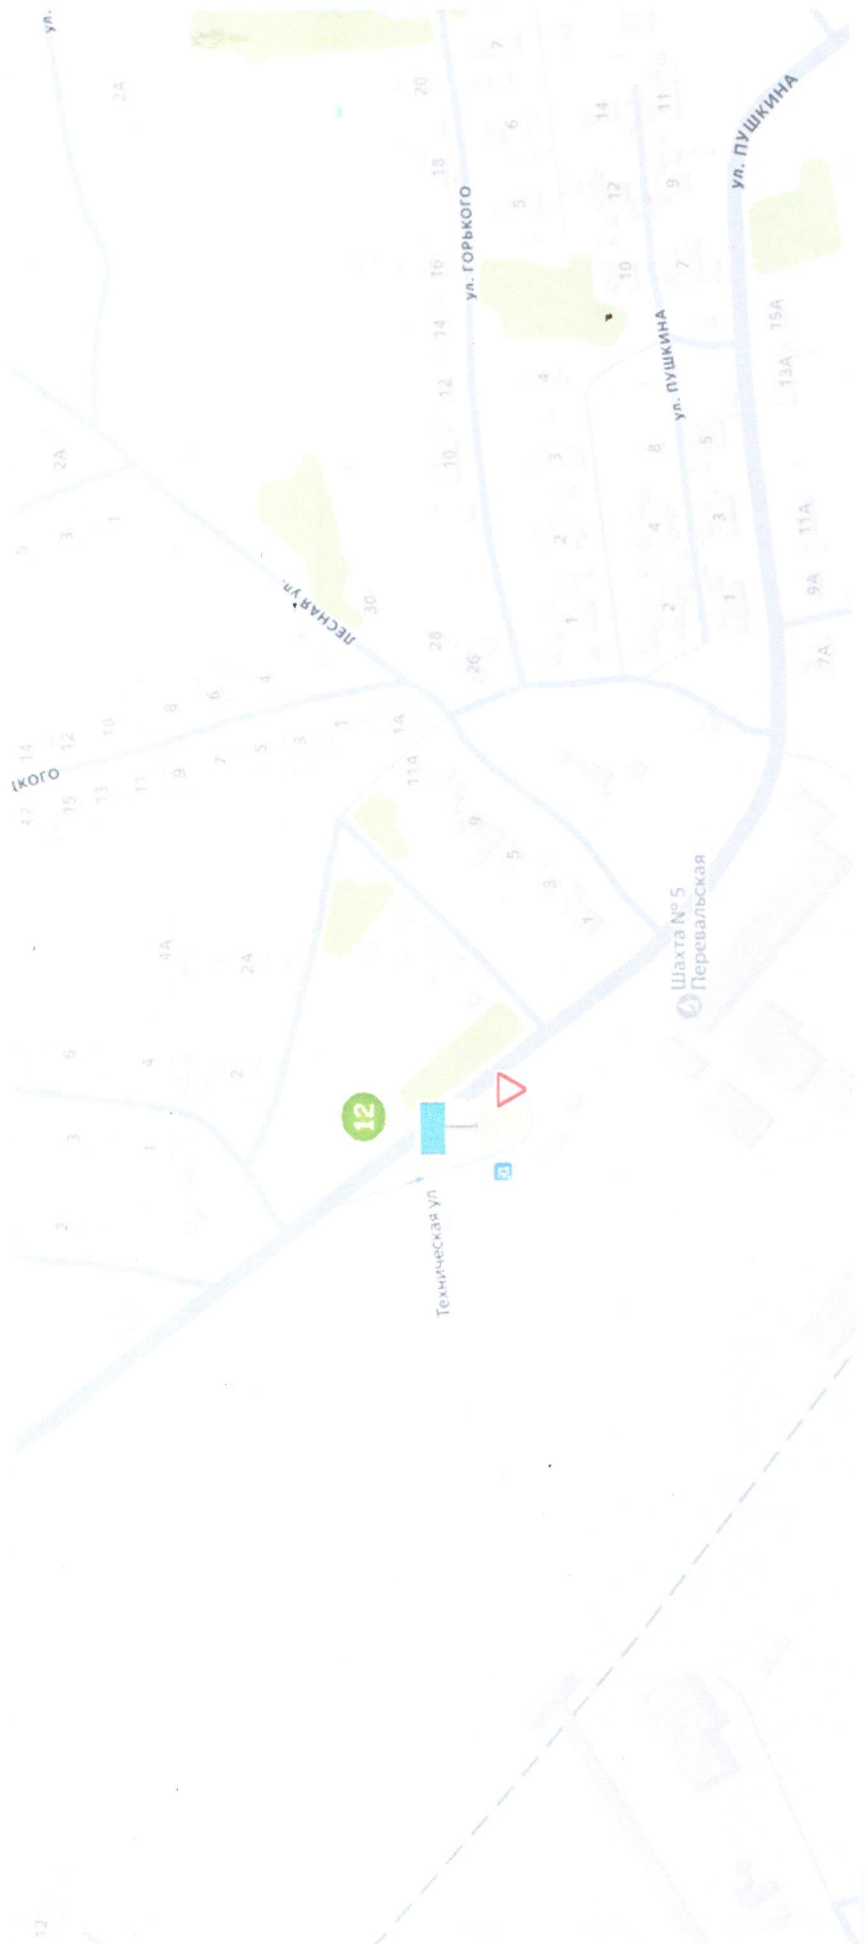


[Blue rectangle] рекламная конструкция: щитовая рекламная конструкция большого формата, тип 1;
 - внешние габариты рекламной плоскости 3х6 м; рекламная конструкция двухсторонняя;
 площадь информационного поля 36 м².

12 - сквозной номер

[Red triangle] - дорожный знак

Схема размещения рекламных конструкций на территории муниципального образования Перевальский муниципальный округ Луганской Народной Республики		
пгт. Бугаевка, ул. Техническая, в районе бывшей остановки троллейбуса № 2		
1:6000		12

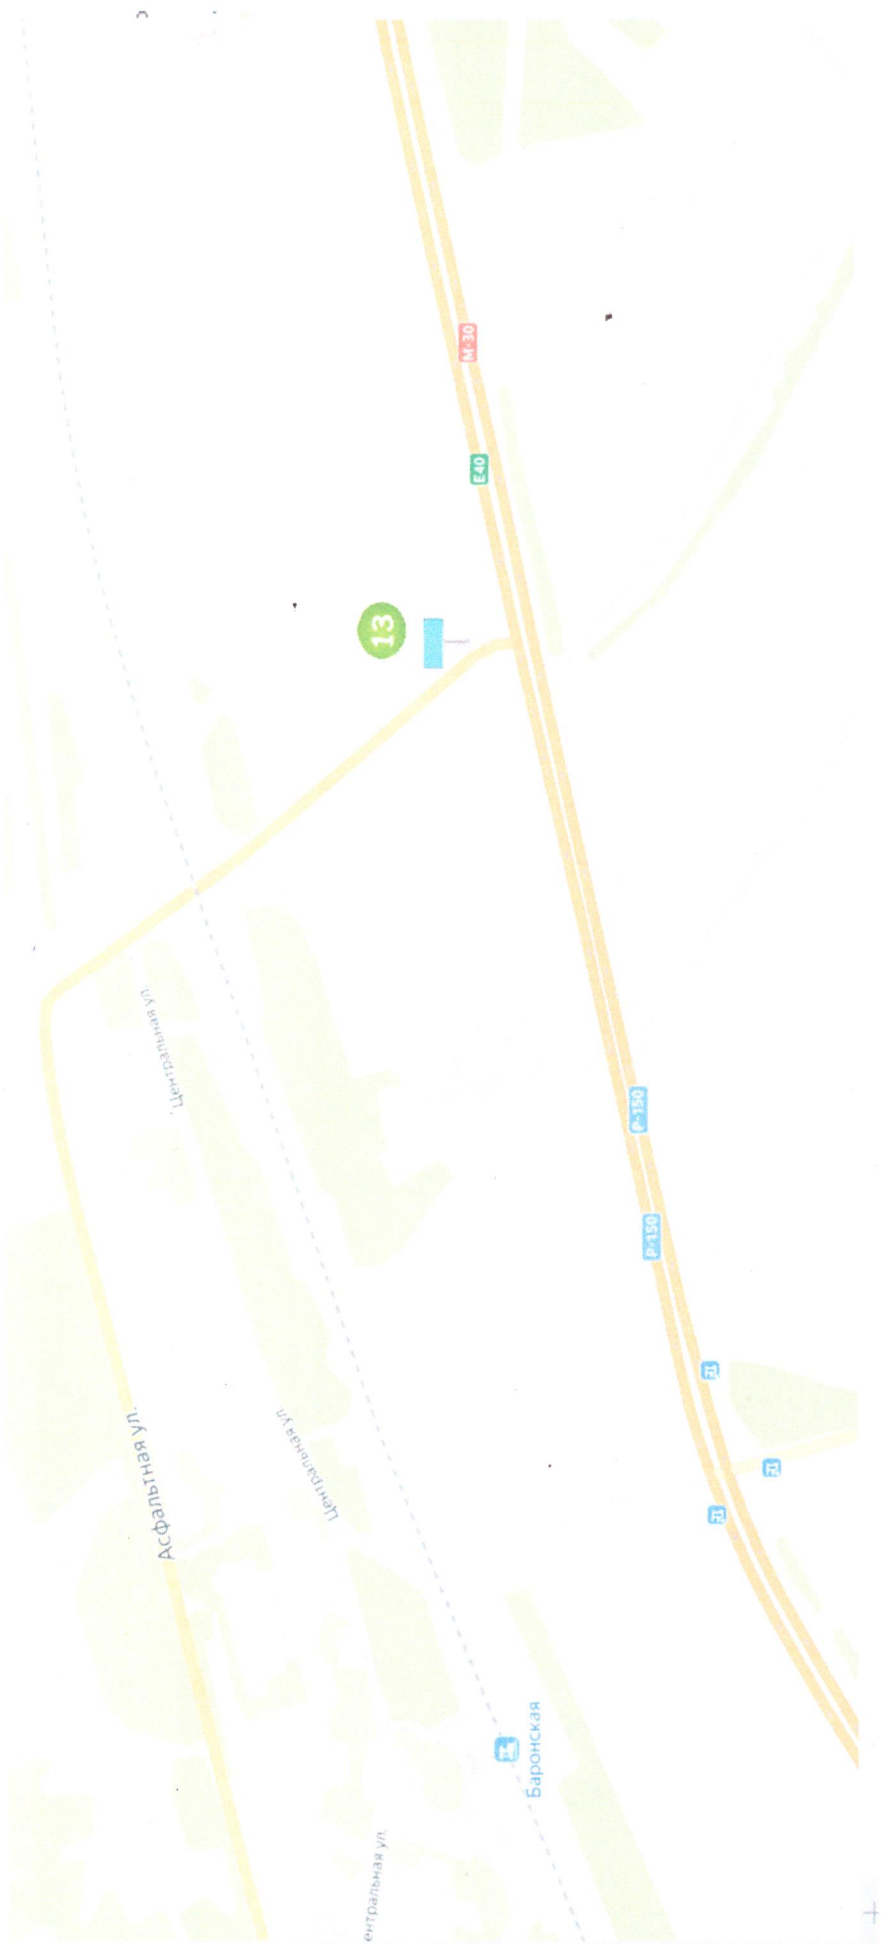

рекламная конструкция: щитовая рекламная конструкция среднего формата, тип 1;

- внешние габариты рекламной плоскости 2,5 x 1,39 м; рекламная конструкция односторонняя;

площадь информационного поля 3,4 м².

13 - сквозной номер

**Схема размещения рекламных конструкций на территории
муниципального образования Перевальский муниципальный
округ Луганской Народной Республики**
пгт. Комиссаровка, ул. Асфальтная, 35 (въезд в пгт. Комиссаровка)

1:10000		13
---------	--	----

**Фотоматериалы рекламных конструкций расположенных на территории муниципального образования
Перевальский муниципальный округ Луганской Народной Республики**

№ 1 г. Перевальск, перекресток ул. Дзержинского, ул. Косинова
По ходу движения



Против хода движения



№ 2 г. ул. Дзержинского, р-н торгового центра «Марс»
По ходу движения



Против хода движения



№ 3 г. Перевальск, ул. Строителей
По ходу движения



Против хода движения



№ 4 г. Перевальск, ул. Охранная
По ходу движения



Против хода движения



№5 г. Перевальск, ул. Ленина - район жилого дома № 39
По ходу движения



Против хода движения



№ 6 г. пл. Ленина район кинотеатра «Горняк»
По ходу движения



Против хода движения



№7 ул. Ленина, район общежития
По ходу движения



Против хода движения



№ 8 г. Перевальск, пл. Ленина, центральная клумба
По ходу движения



Против хода движения



№ 9 г. Перевальск, ул. Кирова, район АТП 10967
По ходу движения



Против хода движения

Отсутствует

№ 10 г. Зоринск, кв. 40 лет Победы, в районе дома № 15
По ходу движения



Против хода движения



№ 11 г. Артемовск, ул. Крокоса
По ходу движения



Против хода движения



**№ 12 г. пгт. Бугаевка, ул. Техническая, в районе бывшей остановки
троллейбуса № 2**
По ходу движения



Против хода движения



№13 пгт. Комиссаровка, ул. Асфальтная,35 (въезд в пгт.
Комиссаровка)
По ходу движения



Против хода движения

Отсутствует

№ 14 г. пгт. Михайловка, ул. Ленина (центр поселка)
По ходу движения



Против хода движения

